



CITTA' DI SALO'

PIANO DI GOVERNO DEL TERRITORIO

COMMITTENTE	COMUNE DI SALO' Lungolago Zanardelli, 52 25087 - Salò (BS) tel. 0365/296866 - fax. 0365/42926 P.I.00559570981 e-mail: urbanistica@comune.salo.bs.it
PROGETTISTI  	Arch. Silvano Buzzi di: SILVANO BUZZI & ASSOCIATI s.r.l. 25077 Roè Volciano (BS) - via Bellini, 7/9 tel. 0365/59581 fax 0365/5958600 e-mail: info@buzziassociati.it C.F. - P.I. - Reg. Imp. 03533880179 GIORGIO ROVATI ARCHITETTO Via Monte Valle n.33, Brescia (BS) tel./fax. 030/380467 e-mail: grovati@tin.it P.I. 000685380172
CAPO PROGETTO	Matteo Rizzi
COLLABORATORI	Arch. Ada Loiodice

DOCUMENTO	PIANO DELLE REGOLE				
A 17 NAF	Indagine sui Nuclei d'Antica Formazione: analisi degli isolati e prescrizioni operative SALO' - isolato 16 CORRETTO CON CONTRODEDUZIONI				
r01	FASE: APPROVAZIONE				
COMMESSA	EMISSIONE	CLIENTE	INCARICO	APPROVATO	Matteo Rizzi
U 414	Giugno 2009	E 051	Dicembre 2005	VERIFICATO	Matteo Rizzi
				REDATTO	Ada Loiodice
A TERMINE DELLE VIGENTI LEGGI SUI DIRITTI DI AUTORE QUESTO DISEGNO NON POTRA' ESSERE COPIATO, RIPRODOTTO O COMUNICATO AD ALTRE PERSONE O DITTE SENZA AUTORIZZAZIONE DI SILVANO BUZZI & ASSOCIATI S.r.l.					

Città di Salò (Provincia di Brescia)


PIANO DI GOVERNO DEL TERRITORIO (Piano delle Regole)

Indagine sui NAF: analisi degli isolati e prescrizioni operative

Indice


*Nucleo d'Antica Formazione di **Salò** (capoluogo), isolato 16*

Individuazione dell'isolato di rilevazione	3
Individuazione delle unità d'analisi	4
Schede d'indagine ed operatività delle unità d'analisi	5
Tavola d'operatività	23

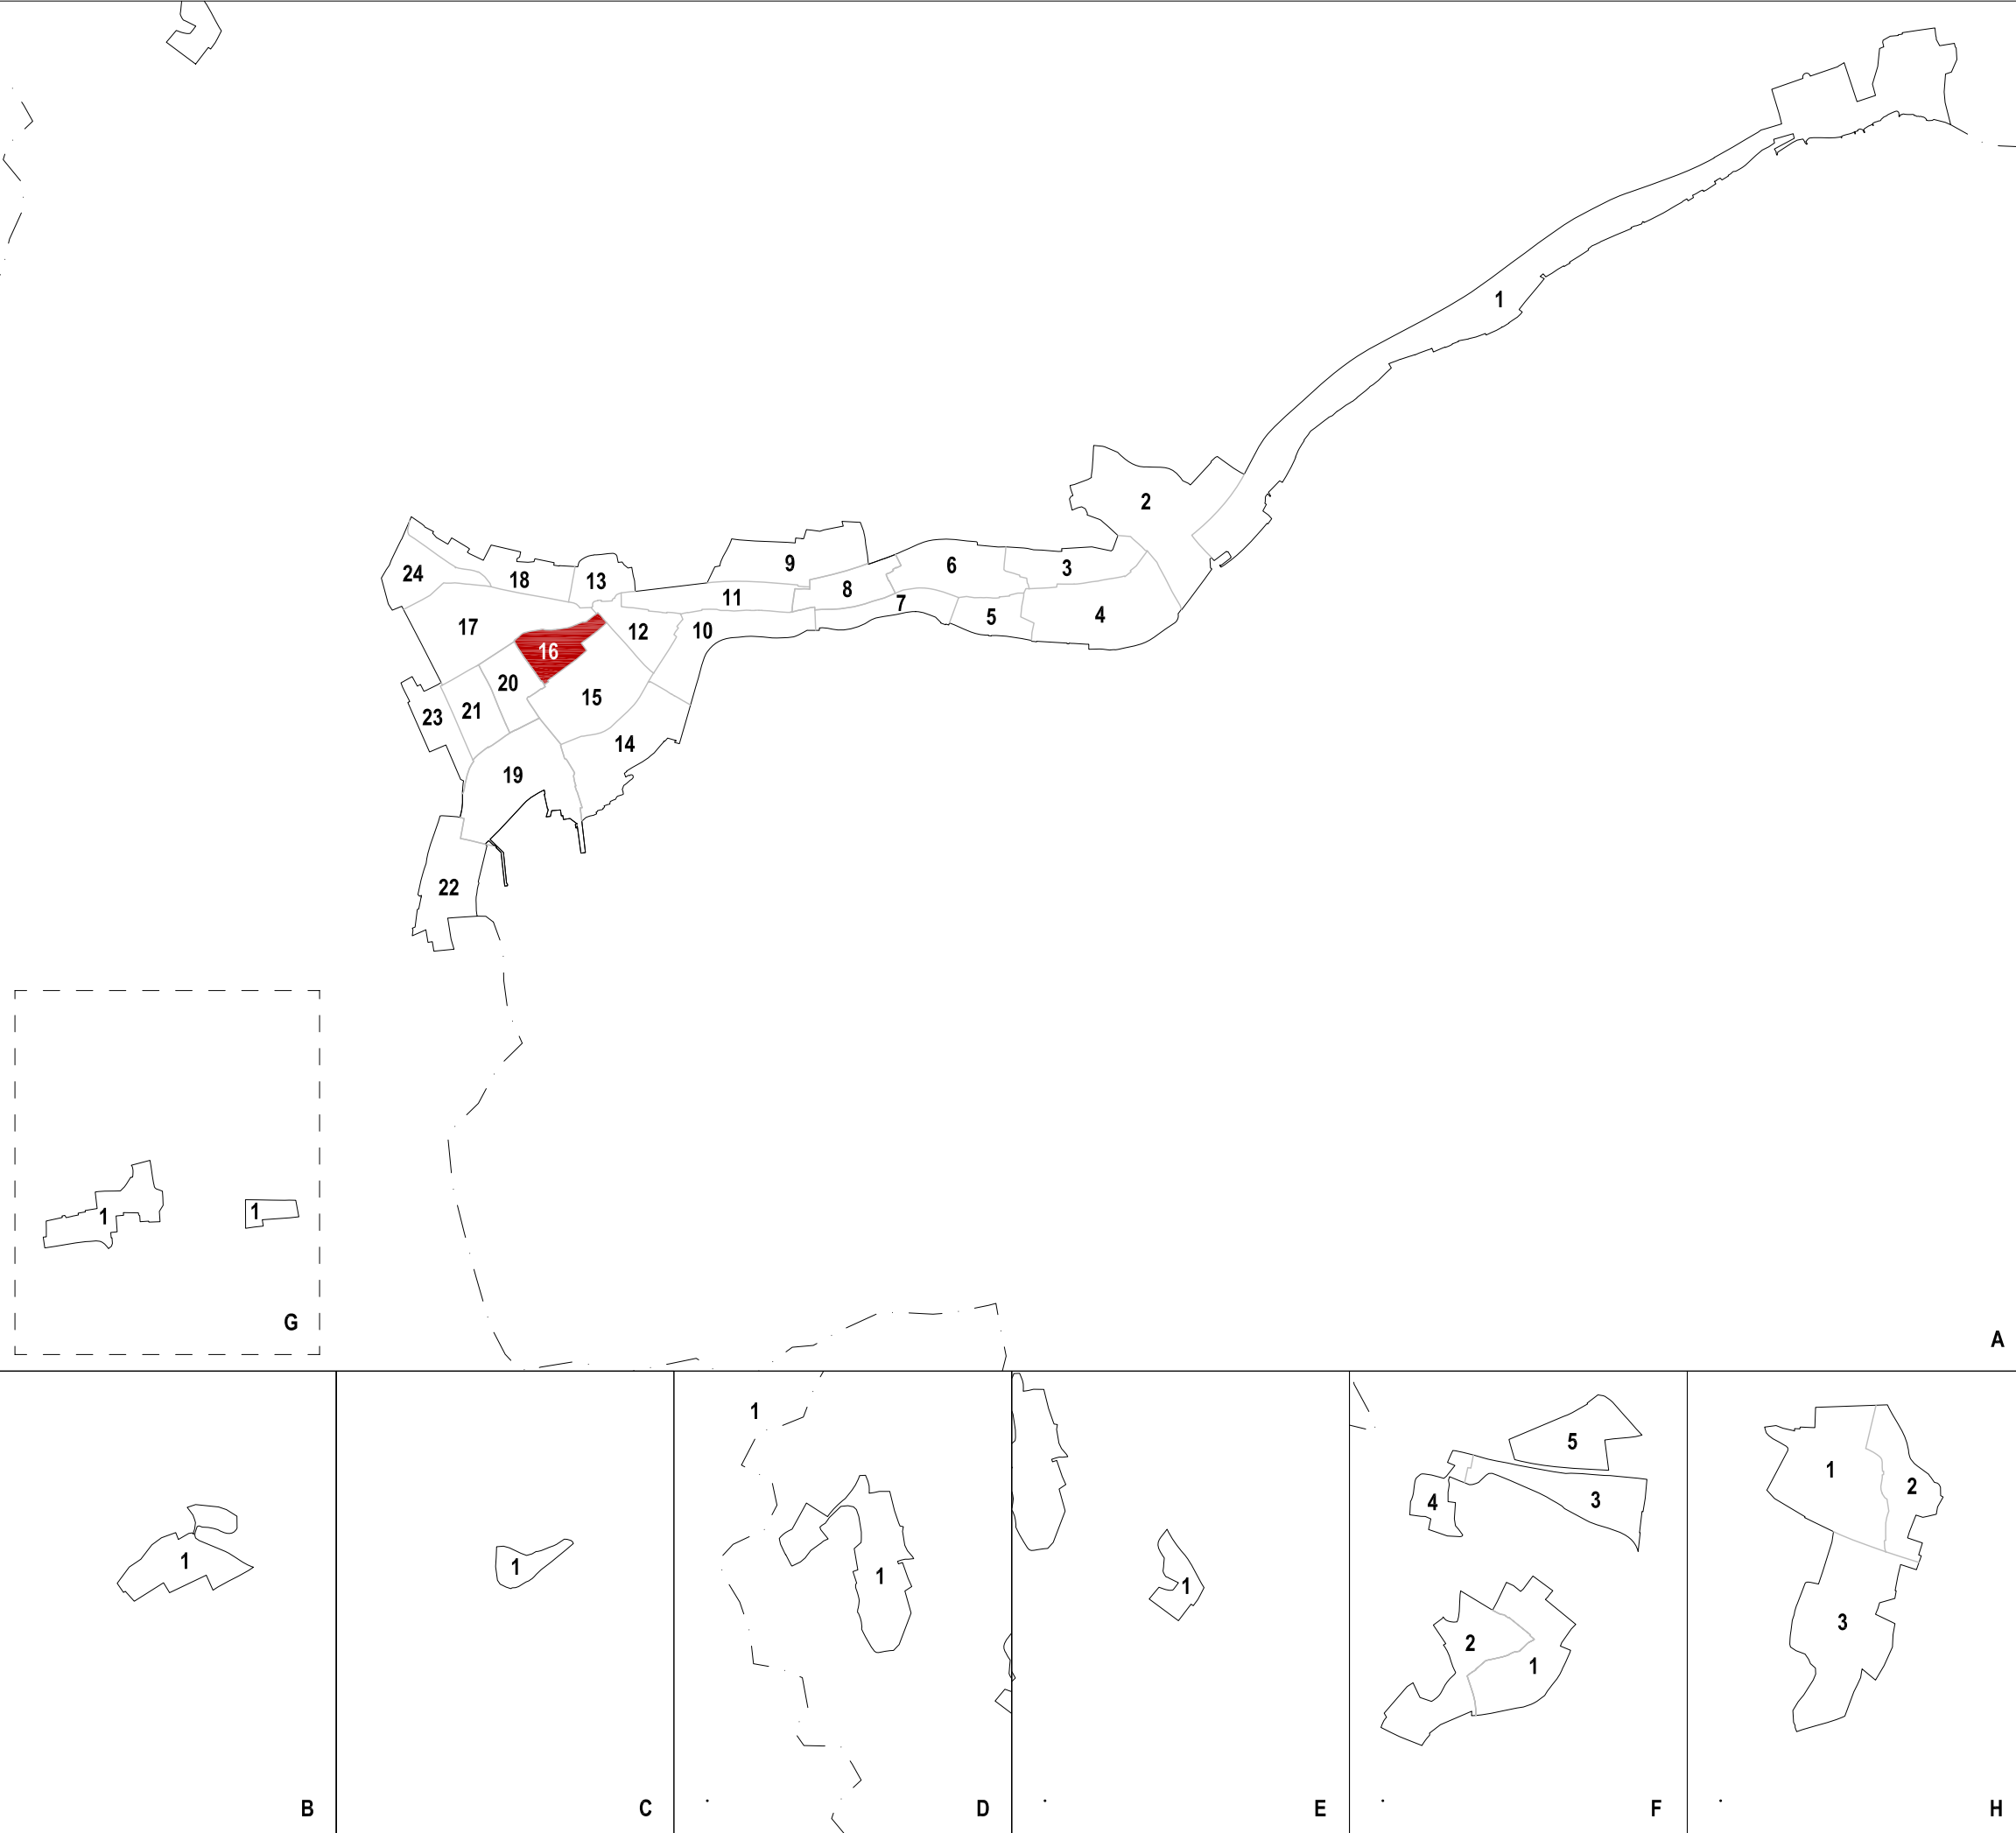




INDIVIDUAZIONE DEGLI ISOLATI DI RILEVAZIONE
(1:10.000)

- Confine amministrativo comunale
- Individuazione dei NAF
- A: Salò (capoluogo)
B: Serniga
C: San Bartolomeo
D: Renzano
E: Bissiniga
F: Campoverde
G: Muro
H: Villa
- Delimitazione degli isolati dei NAF
- Individuazione dell'isolato di rilevanza

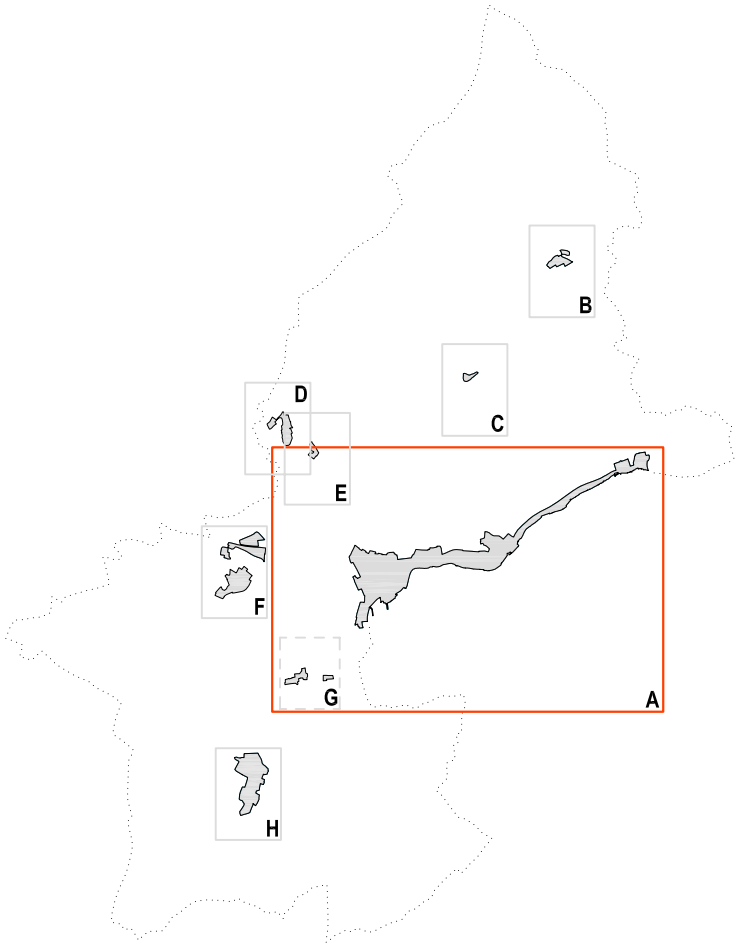

INDIVIDUAZIONE DELLE UNITA' D'ANALISI
(1:1.000)

NAF: SALO' (Capoluogo)

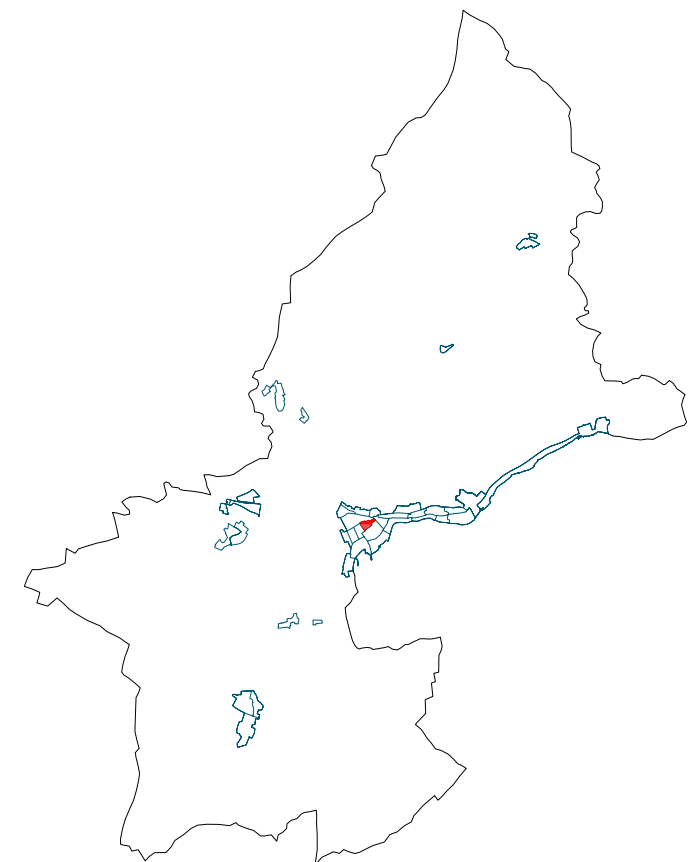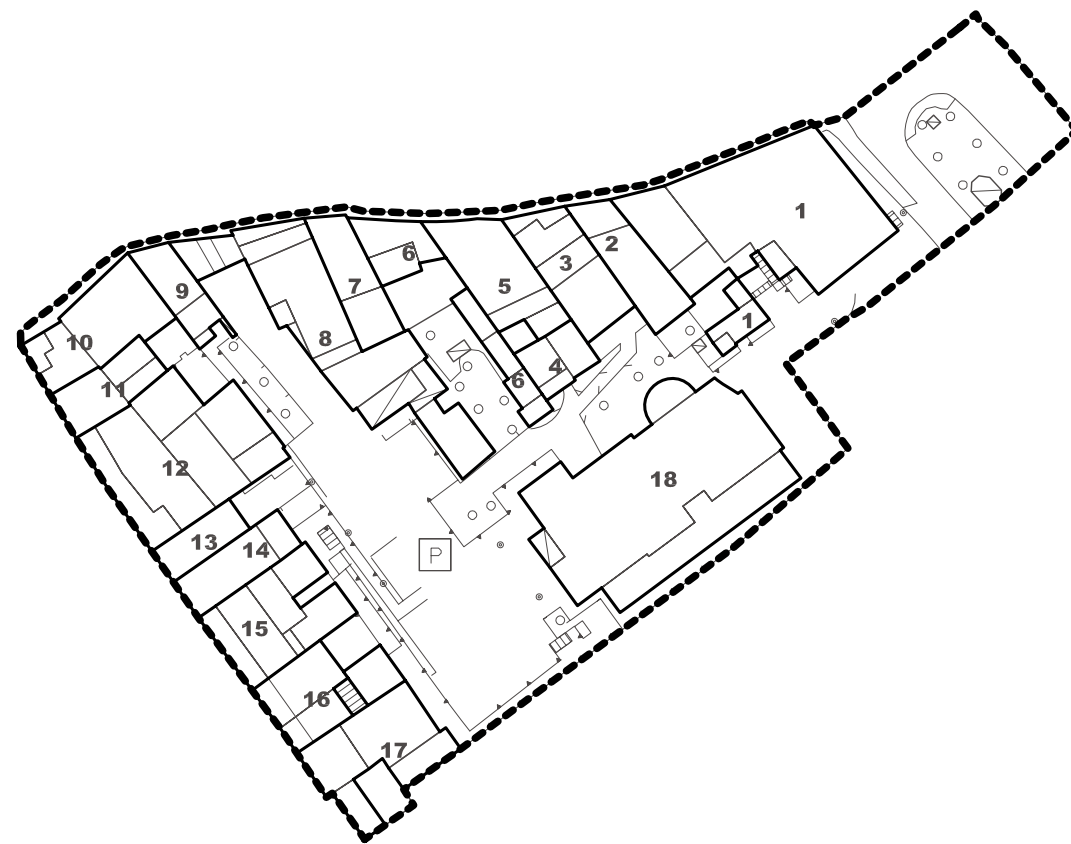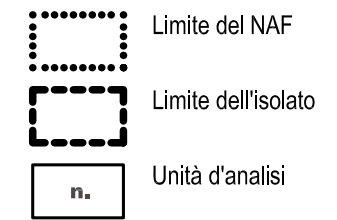

Nucleo d'Antica Formazione: SALO'
(Ubicazione: Piazza Vittorio Emanuele, 55)

isolato n. 16
unità d'analisi n. 001

ANALISI DELLO STATO DI FATTO

Epoca storica

- ☒ fino al XVIII secolo
☐ XIX secolo
☐ XX secolo

Vincoli

- ☐ artt. 10, 11, 12 Dlgs 42/04 e s. m. e i.
☐ art. 136, lett. a) e b) Dlgs 42/04 e s. m. e i.
☒ art. 136, lett. c) e d) Dlgs 42/04 e s. m. e i.

Valore

- ☐ interesse storico
☐ interesse architettonico
☐ interesse ambientale

Note

Portale e davanzali in pietra.

Destinazioni d'uso

	R	C	U	A	G	P	D	SP								
								Is	Cs	Up	Cu	Sa	As	Si	Sp	Ht
PT		■														
P I	■		■													
P II																
P III																
P IV																

R: residenza
C: commercio
U: uffici privati
A: artigianato
G: garage
P: pubblici esercizi
D: locali dismessi
S: servizi pubblici

Is: istruzione
Cs: cultura e spettacolo
Up: uffici pubblici
Cu: culto
Sa: sanità
As: assistenza
Si: sicurezza
Sp: sport
Ht: hotel

Aree scoperte

- ☒ cortile
☐ giardino
☐ parcheggio
☐ deposito
☐ orto

Stato di conservazione

- ☒ buono
☐ mediocre
☐ pessimo

PROGETTO

Interventi ammessi

- ☒ manutenzione ordinaria
☒ manutenzione straordinaria
☒ risanamento conservativo
☒ restauro architettonico
☒ ristrutturazione conservativa
☐ ristrutturazione edilizia
☐ nuova volumetria
☐ ristrutturazione urbanistica

Prescrizioni particolari

L'intervento ammesso è finalizzato a conservare le strutture orizzontali e le coperture originarie e a ripristinare le tecniche costruttive e i materiali originari per le situazioni che nel tempo hanno subito interventi anomali. Ogni intervento dovrà essere attuato in ottemperanza all'art. 7 delle norme tecniche di attuazione dei NAF.

Nucleo d'Antica Formazione: SALO'
(Ubicazione: Via Gasparo da Salò, 7-9)

isolato n. 16
unità d'analisi n. 002

ANALISI DELLO STATO DI FATTO

Epoca storica

- ☒ fino al XVIII secolo
☐ XIX secolo
☐ XX secolo

Vincoli

- ☐ artt. 10, 11, 12 Dlgs 42/04 e s. m. e i.
☐ art. 136, lett. a) e b) Dlgs 42/04 e s. m. e i.
☒ art. 136, lett. c) e d) Dlgs 42/04 e s. m. e i.

Valore

- ☐ interesse storico
☐ interesse architettonico
☐ interesse ambientale

Note

Finestre con elementi in pietra.

Destinazioni d'uso

	R	C	U	A	G	P	D	SP								
								Is	Cs	Up	Cu	Sa	As	Si	Sp	Ht
PT		■		■												
P I	■															
P II	■															
P III	■															
P IV																

R: residenza
C: commercio
U: uffici privati
A: artigianato
G: garage
P: pubblici esercizi
D: locali dismessi
S: servizi pubblici

Is: istruzione
Cs: cultura e spettacolo
Up: uffici pubblici
Cu: culto
Sa: sanità
As: assistenza
Si: sicurezza
Sp: sport
Ht: hotel

Aree scoperte

- ☒ cortile
☐ giardino
☐ parcheggio
☐ deposito
☐ orto

Stato di conservazione

- ☒ buono
☐ mediocre
☐ pessimo

PROGETTO

Interventi ammessi

- ☒ manutenzione ordinaria
☒ manutenzione straordinaria
☒ risanamento conservativo
☒ restauro architettonico
☒ ristrutturazione conservativa
☒ ristrutturazione edilizia
☐ nuova volumetria
☐ ristrutturazione urbanistica

Prescrizioni particolari

Ogni intervento dovrà essere attuato in ottemperanza all'art. 7 delle norme tecniche di attuazione dei NAF.

Nucleo d'Antica Formazione: SALO'
(Ubicazione: Via Gasparo da Salò, 11-13)

isolato n. 16
unità d'analisi n. 003

ANALISI DELLO STATO DI FATTO

Epoca storica

- ☒ fino al XVIII secolo
☐ XIX secolo
☐ XX secolo

Note

Portale e stipiti delle finestre in pietra.

Vincoli

- ☐ artt. 10, 11, 12 Dlgs 42/04 e s. m. e i.
☐ art. 136, lett. a) e b) Dlgs 42/04 e s. m. e i.
☒ art. 136, lett. c) e d) Dlgs 42/04 e s. m. e i.

Valore

- ☐ interesse storico
☐ interesse architettonico
☐ interesse ambientale

Destinazioni d'uso

	R	C	U	A	G	P	D	SP								
								Is	Cs	Up	Cu	Sa	As	Si	Sp	Ht
PT		■														
P I	■															
P II	■															
P III	■															
P IV																

R: residenza
C: commercio
U: uffici privati
A: artigianato
G: garage
P: pubblici esercizi
D: locali dismessi
S: servizi pubblici

Is: istruzione
Cs: cultura e spettacolo
Up: uffici pubblici
Cu: culto
Sa: sanità
As: assistenza
Si: sicurezza
Sp: sport
Ht: hotel

Aree scoperte

- ☒ cortile
☐ giardino
☐ parcheggio
☐ deposito
☐ orto

Stato di conservazione

- ☒ buono
☐ mediocre
☐ pessimo

PROGETTO

Interventi ammessi

- ☒ manutenzione ordinaria
☒ manutenzione straordinaria
☒ risanamento conservativo
☒ restauro architettonico
☒ ristrutturazione conservativa
☒ ristrutturazione edilizia
☐ nuova volumetria
☐ ristrutturazione urbanistica

Prescrizioni particolari

Ogni intervento dovrà essere attuato in ottemperanza all'art. 7 delle norme tecniche di attuazione dei NAF.

Nucleo d'Antica Formazione: SALO'
(Ubicazione: Via Gasparo da Salò, 15-17)

isolato n. 16
unità d'analisi n. 004

ANALISI DELLO STATO DI FATTO

Epoca storica

- ☒ fino al XVIII secolo
☐ XIX secolo
☐ XX secolo

Vincoli

- ☐ artt. 10, 11, 12 Dlgs 42/04 e s. m. e i.
☐ art. 136, lett. a) e b) Dlgs 42/04 e s. m. e i.
☒ art. 136, lett. c) e d) Dlgs 42/04 e s. m. e i.

Valore

- ☐ interesse storico
☐ interesse architettonico
☐ interesse ambientale

Note

Fronte originale.

Destinazioni d'uso

	R	C	U	A	G	P	D	SP								
								Is	Cs	Up	Cu	Sa	As	Si	Sp	Ht
PT	■				■											
P I	■															
P II	■															
P III																
P IV																

R: residenza
C: commercio
U: uffici privati
A: artigianato
G: garage
P: pubblici esercizi
D: locali dismessi
S: servizi pubblici

Is: istruzione
Cs: cultura e spettacolo
Up: uffici pubblici
Cu: culto
Sa: sanità
As: assistenza
Si: sicurezza
Sp: sport
Ht: hotel

Aree scoperte

- ☒ cortile
☐ giardino
☐ parcheggio
☐ deposito
☐ orto

Stato di conservazione

- ☒ buono
☐ mediocre
☐ pessimo

PROGETTO

Interventi ammessi

- ☒ manutenzione ordinaria
☒ manutenzione straordinaria
☒ risanamento conservativo
☒ restauro architettonico
☒ ristrutturazione conservativa
☒ ristrutturazione edilizia
☐ nuova volumetria
☐ ristrutturazione urbanistica

Prescrizioni particolari

Ogni intervento dovrà essere attuato in ottemperanza all'art. 7 delle norme tecniche di attuazione dei NAF.

Nucleo d'Antica Formazione: SALO'
(Ubicazione: Via Gasparo da Salò, 19-21)

isolato n. 16
unità d'analisi n. 005

ANALISI DELLO STATO DI FATTO

Epoca storica

- ☒ fino al XVIII secolo
☐ XIX secolo
☐ XX secolo

Note

Portale e stipiti delle finestre in pietra.

Vincoli

- ☐ artt. 10, 11, 12 Dlgs 42/04 e s. m. e i.
☐ art. 136, lett. a) e b) Dlgs 42/04 e s. m. e i.
☒ art. 136, lett. c) e d) Dlgs 42/04 e s. m. e i.

Valore

- ☐ interesse storico
☐ interesse architettonico
☐ interesse ambientale

Destinazioni d'uso

	R	C	U	A	G	P	D	SP								
								Is	Cs	Up	Cu	Sa	As	Si	Sp	Ht
PT		■			■											
P I	■															
P II	■															
P III																
P IV																

R: residenza
C: commercio
U: uffici privati
A: artigianato
G: garage
P: pubblici esercizi
D: locali dismessi
S: servizi pubblici

Is: istruzione
Cs: cultura e spettacolo
Up: uffici pubblici
Cu: culto
Sa: sanità
As: assistenza
Si: sicurezza
Sp: sport
Ht: hotel

Aree scoperte

- ☒ cortile
☐ giardino
☐ parcheggio
☐ deposito
☐ orto

Stato di conservazione

- ☒ buono
☐ mediocre
☐ pessimo

PROGETTO

Interventi ammessi

- ☒ manutenzione ordinaria
☒ manutenzione straordinaria
☒ risanamento conservativo
☒ restauro architettonico
☒ ristrutturazione conservativa
☒ ristrutturazione edilizia
☐ nuova volumetria
☐ ristrutturazione urbanistica

Prescrizioni particolari

Ogni intervento dovrà essere attuato in ottemperanza all'art. 7 delle norme tecniche di attuazione dei NAF.

Nucleo d'Antica Formazione: SALO'
(Ubicazione: Via Gasparo da Salò, 25-27)

isolato n. 16
unità d'analisi n. 006

ANALISI DELLO STATO DI FATTO

Epoca storica

- ☒ fino al XVIII secolo
☐ XIX secolo
☐ XX secolo

Note

Finestra e portale in pietra. Superfetazioni del '900.

Vincoli

- ☐ artt. 10, 11, 12 Dlgs 42/04 e s. m. e i.
☐ art. 136, lett. a) e b) Dlgs 42/04 e s. m. e i.
☒ art. 136, lett. c) e d) Dlgs 42/04 e s. m. e i.

Valore

- ☐ interesse storico
☐ interesse architettonico
☒ interesse ambientale

Destinazioni d'uso

	R	C	U	A	G	P	D	SP								
								Is	Cs	Up	Cu	Sa	As	Si	Sp	Ht
PT				■												
P I	■															
P II	■															
P III																
P IV																

R: residenza
C: commercio
U: uffici privati
A: artigianato
G: garage
P: pubblici esercizi
D: locali dismessi
S: servizi pubblici

Is: istruzione
Cs: cultura e spettacolo
Up: uffici pubblici
Cu: culto
Sa: sanità
As: assistenza
Si: sicurezza
Sp: sport
Ht: hotel

Aree scoperte

- ☐ cortile
☒ giardino
☐ parcheggio
☐ deposito
☐ orto

Stato di conservazione

- ☒ buono
☐ mediocre
☐ pessimo

PROGETTO

Interventi ammessi

- ☒ manutenzione ordinaria
☒ manutenzione straordinaria
☒ risanamento conservativo
☒ restauro architettonico
☒ ristrutturazione conservativa
☒ ristrutturazione edilizia
☐ nuova volumetria
☐ ristrutturazione urbanistica

Prescrizioni particolari

Ogni intervento dovrà essere attuato in ottemperanza all'art. 7 delle norme tecniche di attuazione dei NAF.

Nucleo d'Antica Formazione: SALO'
(Ubicazione: Via Gasparo da Salò, 29-31)

isolato n. 16
unità d'analisi n. 007

ANALISI DELLO STATO DI FATTO

Epoca storica

- ☒ fino al XVIII secolo
☐ XIX secolo
☐ XX secolo

Note

Finestra e portale in pietra.

Vincoli

- ☐ artt. 10, 11, 12 Dlgs 42/04 e s. m. e i.
☐ art. 136, lett. a) e b) Dlgs 42/04 e s. m. e i.
☒ art. 136, lett. c) e d) Dlgs 42/04 e s. m. e i.

Valore

- ☐ interesse storico
☐ interesse architettonico
☐ interesse ambientale

Destinazioni d'uso

	R	C	U	A	G	P	D	SP								
								Is	Cs	Up	Cu	Sa	As	Si	Sp	Ht
PT				■												
P I	■															
P II	■															
P III																
P IV																

R: residenza
C: commercio
U: uffici privati
A: artigianato
G: garage
P: pubblici esercizi
D: locali dismessi
S: servizi pubblici

Is: istruzione
Cs: cultura e spettacolo
Up: uffici pubblici
Cu: culto
Sa: sanità
As: assistenza
Si: sicurezza
Sp: sport
Ht: hotel

Aree scoperte

- ☐ cortile
☐ giardino
☐ parcheggio
☐ deposito
☐ orto

Stato di conservazione

- ☐ buono
☒ mediocre
☐ pessimo

PROGETTO

Interventi ammessi

- ☒ manutenzione ordinaria
☒ manutenzione straordinaria
☒ risanamento conservativo
☒ restauro architettonico
☒ ristrutturazione conservativa
☒ ristrutturazione edilizia
☐ nuova volumetria
☐ ristrutturazione urbanistica

Prescrizioni particolari

Ogni intervento dovrà essere attuato in ottemperanza all'art. 7 delle norme tecniche di attuazione dei NAF.

Nucleo d'Antica Formazione: SALO'
(Ubicazione: Via Gasparo da Salò, 33-35-37)

isolato n. 16
unità d'analisi n. 008

ANALISI DELLO STATO DI FATTO

Epoca storica

- ☒ fino al XVIII secolo
☐ XIX secolo
☐ XX secolo

Note

Portale e stipiti in pietra. La legnaia è stata rifatta nel '900.

Vincoli

- ☐ artt. 10, 11, 12 Dlgs 42/04 e s. m. e i.
☐ art. 136, lett. a) e b) Dlgs 42/04 e s. m. e i.
☒ art. 136, lett. c) e d) Dlgs 42/04 e s. m. e i.

Valore

- ☐ interesse storico
☒ interesse architettonico
☒ interesse ambientale

Destinazioni d'uso

	R	C	U	A	G	P	D	SP								
								Is	Cs	Up	Cu	Sa	As	Si	Sp	Ht
PT		■				■										
P I	■															
P II	■															
P III	■															
P IV																

R: residenza
C: commercio
U: uffici privati
A: artigianato
G: garage
P: pubblici esercizi
D: locali dismessi
S: servizi pubblici

Is: istruzione
Cs: cultura e spettacolo
Up: uffici pubblici
Cu: culto
Sa: sanità
As: assistenza
Si: sicurezza
Sp: sport
Ht: hotel

Aree scoperte

- ☒ cortile
☒ giardino
☒ parcheggio
☐ deposito
☐ orto

Stato di conservazione

- ☐ buono
☒ mediocre
☐ pessimo

PROGETTO

Interventi ammessi

- ☒ manutenzione ordinaria
☒ manutenzione straordinaria
☒ risanamento conservativo
☒ restauro architettonico
☒ ristrutturazione conservativa
☒ ristrutturazione edilizia
☐ nuova volumetria
☐ ristrutturazione urbanistica

Prescrizioni particolari

Ogni intervento dovrà essere attuato in ottemperanza all'art. 7 delle norme tecniche di attuazione dei NAF.

Nucleo d'Antica Formazione: SALO'
(Ubicazione: Via Gasparo da Salò, 41)

isolato n. 16
unità d'analisi n. 009

ANALISI DELLO STATO DI FATTO

Epoca storica

- ☒ fino al XVIII secolo
☐ XIX secolo
☐ XX secolo

Vincoli

- ☐ artt. 10, 11, 12 Dlgs 42/04 e s. m. e i.
☐ art. 136, lett. a) e b) Dlgs 42/04 e s. m. e i.
☒ art. 136, lett. c) e d) Dlgs 42/04 e s. m. e i.

Valore

- ☐ interesse storico
☐ interesse architettonico
☐ interesse ambientale

Note

Il retro ha subito delle modifiche nel '900.

Destinazioni d'uso

	R	C	U	A	G	P	D	SP								
								Is	Cs	Up	Cu	Sa	As	Si	Sp	Ht
PT							■									
P I	■															
P II	■															
P III																
P IV																

R: residenza
C: commercio
U: uffici privati
A: artigianato
G: garage
P: pubblici esercizi
D: locali dismessi
S: servizi pubblici

Is: istruzione
Cs: cultura e spettacolo
Up: uffici pubblici
Cu: culto
Sa: sanità
As: assistenza
Si: sicurezza
Sp: sport
Ht: hotel

Aree scoperte

- ☐ cortile
☒ giardino
☐ parcheggio
☐ deposito
☐ orto

Stato di conservazione

- ☒ buono
☐ mediocre
☐ pessimo

PROGETTO

Interventi ammessi

- ☒ manutenzione ordinaria
☒ manutenzione straordinaria
☒ risanamento conservativo
☒ restauro architettonico
☒ ristrutturazione conservativa
☒ ristrutturazione edilizia
☐ nuova volumetria
☐ ristrutturazione urbanistica

Prescrizioni particolari

Ogni intervento dovrà essere attuato in ottemperanza all'art. 7 delle norme tecniche di attuazione dei NAF.

Nucleo d'Antica Formazione: SALO'
(Ubicazione: Via Gasparo da Salò, 45)

isolato n. 16
unità d'analisi n. 010

ANALISI DELLO STATO DI FATTO

Epoca storica

- ☒ fino al XVIII secolo
☐ XIX secolo
☐ XX secolo

Note

Fronte integro.

Vincoli

- ☐ artt. 10, 11, 12 Dlgs 42/04 e s. m. e i.
☐ art. 136, lett. a) e b) Dlgs 42/04 e s. m. e i.
☒ art. 136, lett. c) e d) Dlgs 42/04 e s. m. e i.

Valore

- ☐ interesse storico
☐ interesse architettonico
☐ interesse ambientale

Destinazioni d'uso

	R	C	U	A	G	P	D	SP								
								Is	Cs	Up	Cu	Sa	As	Si	Sp	Ht
PT		■		■												
P I	■															
P II	■															
P III																
P IV																

R: residenza
C: commercio
U: uffici privati
A: artigianato
G: garage
P: pubblici esercizi
D: locali dismessi
S: servizi pubblici

Is: istruzione
Cs: cultura e spettacolo
Up: uffici pubblici
Cu: culto
Sa: sanità
As: assistenza
Si: sicurezza
Sp: sport
Ht: hotel

Aree scoperte

- ☐ cortile
☐ giardino
☐ parcheggio
☐ deposito
☐ orto

Stato di conservazione

- ☒ buono
☐ mediocre
☐ pessimo

PROGETTO

Interventi ammessi

- ☒ manutenzione ordinaria
☒ manutenzione straordinaria
☒ risanamento conservativo
☒ restauro architettonico
☒ ristrutturazione conservativa
☒ ristrutturazione edilizia
☐ nuova volumetria
☐ ristrutturazione urbanistica

Prescrizioni particolari

Ogni intervento dovrà essere attuato in ottemperanza all'art. 7 delle norme tecniche di attuazione dei NAF.

Nucleo d'Antica Formazione: SALO'
(Ubicazione: Via San Bernardino, 45)

isolato n. 16
unità d'analisi n. 011

ANALISI DELLO STATO DI FATTO

Epoca storica

- ☒ fino al XVIII secolo
☐ XIX secolo
☐ XX secolo

Note

Fronte integro.

Vincoli

- ☐ artt. 10, 11, 12 Dlgs 42/04 e s. m. e i.
☐ art. 136, lett. a) e b) Dlgs 42/04 e s. m. e i.
☒ art. 136, lett. c) e d) Dlgs 42/04 e s. m. e i.

Valore

- ☐ interesse storico
☐ interesse architettonico
☐ interesse ambientale

Destinazioni d'uso

	R	C	U	A	G	P	D	SP								
								Is	Cs	Up	Cu	Sa	As	Si	Sp	Ht
PT	■															
P I			■													
P II	■															
P III																
P IV																

R: residenza
C: commercio
U: uffici privati
A: artigianato
G: garage
P: pubblici esercizi
D: locali dismessi
S: servizi pubblici

Is: istruzione
Cs: cultura e spettacolo
Up: uffici pubblici
Cu: culto
Sa: sanità
As: assistenza
Si: sicurezza
Sp: sport
Ht: hotel

Aree scoperte

- ☒ cortile
☐ giardino
☐ parcheggio
☐ deposito
☐ orto

Stato di conservazione

- ☐ buono
☒ mediocre
☐ pessimo

PROGETTO

Interventi ammessi

- ☒ manutenzione ordinaria
☒ manutenzione straordinaria
☒ risanamento conservativo
☒ restauro architettonico
☒ ristrutturazione conservativa
☒ ristrutturazione edilizia
☐ nuova volumetria
☐ ristrutturazione urbanistica

Prescrizioni particolari

Ogni intervento dovrà essere attuato in ottemperanza all'art. 7 delle norme tecniche di attuazione dei NAF.

Nucleo d'Antica Formazione: SALO'
(Ubicazione: Via San Bernardino, 7-9)

isolato n. 16
unità d'analisi n. 012

ANALISI DELLO STATO DI FATTO

Epoca storica

- ☒ fino al XVIII secolo
☐ XIX secolo
☐ XX secolo

Vincoli

- ☐ artt. 10, 11, 12 Dlgs 42/04 e s. m. e i.
☐ art. 136, lett. a) e b) Dlgs 42/04 e s. m. e i.
☒ art. 136, lett. c) e d) Dlgs 42/04 e s. m. e i.

Valore

- ☐ interesse storico
☐ interesse architettonico
☒ interesse ambientale

Note

Portali e stipiti in pietra, sul retro superfetazioni.

Destinazioni d'uso

	R	C	U	A	G	P	D	SP								
								Is	Cs	Up	Cu	Sa	As	Si	Sp	Ht
PT					■											
P I	■															
P II	■															
P III																
P IV																

R: residenza
C: commercio
U: uffici privati
A: artigianato
G: garage
P: pubblici esercizi
D: locali dismessi
S: servizi pubblici

Is: istruzione
Cs: cultura e spettacolo
Up: uffici pubblici
Cu: culto
Sa: sanità
As: assistenza
Si: sicurezza
Sp: sport
Ht: hotel

Aree scoperte

- ☒ cortile
☐ giardino
☐ parcheggio
☐ deposito
☐ orto

Stato di conservazione

- ☐ buono
☒ mediocre
☐ pessimo

PROGETTO

Interventi ammessi

- ☒ manutenzione ordinaria
☒ manutenzione straordinaria
☒ risanamento conservativo
☒ restauro architettonico
☒ ristrutturazione conservativa
☒ ristrutturazione edilizia
☐ nuova volumetria
☐ ristrutturazione urbanistica

Prescrizioni particolari

Ogni intervento dovrà essere attuato in ottemperanza all'art. 7 delle norme tecniche di attuazione dei NAF.

Nucleo d'Antica Formazione: SALO'
(Ubicazione: Via San Bernardino)

isolato n. 16
unità d'analisi n. 013

ANALISI DELLO STATO DI FATTO

Epoca storica

- ☒ fino al XVIII secolo
☐ XIX secolo
☐ XX secolo

Vincoli

- ☐ artt. 10, 11, 12 Dlgs 42/04 e s. m. e i.
☐ art. 136, lett. a) e b) Dlgs 42/04 e s. m. e i.
☒ art. 136, lett. c) e d) Dlgs 42/04 e s. m. e i.

Valore

- ☒ interesse storico
☒ interesse architettonico
☒ interesse ambientale

Note

L'edificio conserva la sua originalità. Facciata di pregio con finestre strombate e portale in pietra. Retro articolato.

Destinazioni d'uso

	R	C	U	A	G	P	D	SP								
								Is	Cs	Up	Cu	Sa	As	Si	Sp	Ht
PT	■															
P I	■															
P II	■															
P III																
P IV																

R: residenza
C: commercio
U: uffici privati
A: artigianato
G: garage
P: pubblici esercizi
D: locali dismessi
S: servizi pubblici

Is: istruzione
Cs: cultura e spettacolo
Up: uffici pubblici
Cu: culto
Sa: sanità
As: assistenza
Si: sicurezza
Sp: sport
Ht: hotel

Aree scoperte

- ☒ cortile
☐ giardino
☐ parcheggio
☐ deposito
☐ orto

Stato di conservazione

- ☐ buono
☐ mediocre
☒ pessimo

PROGETTO

Interventi ammessi

- ☒ manutenzione ordinaria
☒ manutenzione straordinaria
☒ risanamento conservativo
☒ restauro architettonico
☒ ristrutturazione conservativa
☒ ristrutturazione edilizia
☐ nuova volumetria
☐ ristrutturazione urbanistica

Prescrizioni particolari

Ogni intervento dovrà essere attuato in ottemperanza all'art. 7 delle norme tecniche di attuazione dei NAF.

Nucleo d'Antica Formazione: SALO'
(Ubicazione: Via San Bernardino, 15-17-19)

isolato n. 16
unità d'analisi n. 014

ANALISI DELLO STATO DI FATTO

Epoca storica

- ☒ fino al XVIII secolo
☐ XIX secolo
☐ XX secolo

Vincoli

- ☐ artt. 10, 11, 12 Dlgs 42/04 e s. m. e i.
☐ art. 136, lett. a) e b) Dlgs 42/04 e s. m. e i.
☒ art. 136, lett. c) e d) Dlgs 42/04 e s. m. e i.

Valore

- ☐ interesse storico
☒ interesse architettonico
☒ interesse ambientale

Note

Portale e stipiti in pietra. Retro articolato.

Destinazioni d'uso

	R	C	U	A	G	P	D	SP								
								Is	Cs	Up	Cu	Sa	As	Si	Sp	Ht
PT	■															
P I	■															
P II	■															
P III																
P IV																

R: residenza
C: commercio
U: uffici privati
A: artigianato
G: garage
P: pubblici esercizi
D: locali dismessi
S: servizi pubblici

Is: istruzione
Cs: cultura e spettacolo
Up: uffici pubblici
Cu: culto
Sa: sanità
As: assistenza
Si: sicurezza
Sp: sport
Ht: hotel

Aree scoperte

- ☒ cortile
☐ giardino
☐ parcheggio
☐ deposito
☐ orto

Stato di conservazione

- ☐ buono
☐ mediocre
☒ pessimo

PROGETTO

Interventi ammessi

- ☒ manutenzione ordinaria
☒ manutenzione straordinaria
☒ risanamento conservativo
☒ restauro architettonico
☒ ristrutturazione conservativa
☒ ristrutturazione edilizia
☐ nuova volumetria
☐ ristrutturazione urbanistica

Prescrizioni particolari

Le facciate non possono essere modificate e/o alterate. L'intervento eventualmente ammesso è il ripristino degli elementi stilistici coerenti con l'architettura della facciata. Ogni intervento dovrà essere attuato in ottemperanza all'art. 7 delle norme tecniche di attuazione dei NAF.

Nucleo d'Antica Formazione: SALO'
(Ubicazione: Via San Bernardino, 21-23)

isolato n. 16
unità d'analisi n. 015

ANALISI DELLO STATO DI FATTO

Epoca storica

- ☒ fino al XVIII secolo
☐ XIX secolo
☐ XX secolo

Note

Portale in pietra. Retro articolato.

Vincoli

- ☐ artt. 10, 11, 12 Dlgs 42/04 e s. m. e i.
☐ art. 136, lett. a) e b) Dlgs 42/04 e s. m. e i.
☒ art. 136, lett. c) e d) Dlgs 42/04 e s. m. e i.

Valore

- ☐ interesse storico
☐ interesse architettonico
☒ interesse ambientale

Destinazioni d'uso

	R	C	U	A	G	P	D	SP								
								Is	Cs	Up	Cu	Sa	As	Si	Sp	Ht
PT	■															
P I	■															
P II	■															
P III																
P IV																

R: residenza
C: commercio
U: uffici privati
A: artigianato
G: garage
P: pubblici esercizi
D: locali dismessi
S: servizi pubblici

Is: istruzione
Cs: cultura e spettacolo
Up: uffici pubblici
Cu: culto
Sa: sanità
As: assistenza
Si: sicurezza
Sp: sport
Ht: hotel

Aree scoperte

- ☒ cortile
☐ giardino
☐ parcheggio
☐ deposito
☐ orto

Stato di conservazione

- ☐ buono
☐ mediocre
☒ pessimo

PROGETTO

Interventi ammessi

- ☒ manutenzione ordinaria
☒ manutenzione straordinaria
☒ risanamento conservativo
☒ restauro architettonico
☒ ristrutturazione conservativa
☒ ristrutturazione edilizia
☐ nuova volumetria
☐ ristrutturazione urbanistica

Prescrizioni particolari

Ogni intervento dovrà essere attuato in ottemperanza all'art. 7 delle norme tecniche di attuazione dei NAF.

Nucleo d'Antica Formazione: SALO'
(Ubicazione: Via San Bernardino, 25-27)

isolato n. 16
unità d'analisi n. 016

ANALISI DELLO STATO DI FATTO

Epoca storica

- ☒ fino al XVIII secolo
☐ XIX secolo
☐ XX secolo

Note

Vincoli

- ☐ artt. 10, 11, 12 Dlgs 42/04 e s. m. e i.
☐ art. 136, lett. a) e b) Dlgs 42/04 e s. m. e i.
☒ art. 136, lett. c) e d) Dlgs 42/04 e s. m. e i.

Valore

- ☐ interesse storico
☐ interesse architettonico
☐ interesse ambientale

Destinazioni d'uso

	R	C	U	A	G	P	D	SP								
								Is	Cs	Up	Cu	Sa	As	Si	Sp	Ht
PT																
P I	■										■					
P II	■															
P III	■															
P IV																

R: residenza
C: commercio
U: uffici privati
A: artigianato
G: garage
P: pubblici esercizi
D: locali dismessi
S: servizi pubblici

Is: istruzione
Cs: cultura e spettacolo
Up: uffici pubblici
Cu: culto
Sa: sanità
As: assistenza
Si: sicurezza
Sp: sport
Ht: hotel

Aree scoperte

- ☐ cortile
☐ giardino
☐ parcheggio
☐ deposito
☐ orto

Stato di conservazione

- ☒ buono
☐ mediocre
☐ pessimo

PROGETTO

Interventi ammessi

- ☒ manutenzione ordinaria
☒ manutenzione straordinaria
☒ risanamento conservativo
☒ restauro architettonico
☒ ristrutturazione conservativa
☒ ristrutturazione edilizia
☐ nuova volumetria
☐ ristrutturazione urbanistica

Prescrizioni particolari

Ogni intervento dovrà essere attuato in ottemperanza all'art. 7 delle norme tecniche di attuazione dei NAF.

Nucleo d'Antica Formazione: SALO'
(Ubicazione: Via San Bernardino, 31-33-35-37)

isolato n. 16
unità d'analisi n. 017

ANALISI DELLO STATO DI FATTO

Epoca storica

- ☐ fino al XVIII secolo
☐ XIX secolo
☒ XX secolo

Vincoli

- ☐ artt. 10, 11, 12 Dlgs 42/04 e s. m. e i.
☐ art. 136, lett. a) e b) Dlgs 42/04 e s. m. e i.
☒ art. 136, lett. c) e d) Dlgs 42/04 e s. m. e i.

Valore

- ☐ interesse storico
☐ interesse architettonico
☐ interesse ambientale

Note

L'edificio sorge in luogo di una preesistenza del '700.

Destinazioni d'uso

	R	C	U	A	G	P	D	SP								
								Is	Cs	Up	Cu	Sa	As	Si	Sp	Ht
PT					■		■									
P I	■															
P II	■															
P III	■															
P IV																

R: residenza
C: commercio
U: uffici privati
A: artigianato
G: garage
P: pubblici esercizi
D: locali dismessi
S: servizi pubblici

Is: istruzione
Cs: cultura e spettacolo
Up: uffici pubblici
Cu: culto
Sa: sanità
As: assistenza
Si: sicurezza
Sp: sport
Ht: hotel

Aree scoperte

- ☒ cortile
☐ giardino
☐ parcheggio
☐ deposito
☐ orto

Stato di conservazione

- ☒ buono
☐ mediocre
☐ pessimo

PROGETTO

Interventi ammessi

- ☒ manutenzione ordinaria
☒ manutenzione straordinaria
☒ risanamento conservativo
☒ restauro architettonico
☒ ristrutturazione conservativa
☒ ristrutturazione edilizia
☐ nuova volumetria
☐ ristrutturazione urbanistica

Prescrizioni particolari

Ogni intervento dovrà essere attuato in ottemperanza all'art. 7 delle norme tecniche di attuazione dei NAF.

Nucleo d'Antica Formazione: SALO'
(Ubicazione: Piazza Vittorio Emanuele)

isolato n. 16
unità d'analisi n. 018

ANALISI DELLO STATO DI FATTO

Epoca storica

- ☐ fino al XVIII secolo
☐ XIX secolo
☒ XX secolo

Note

Vincoli

- ☐ artt. 10, 11, 12 Dlgs 42/04 e s. m. e i.
☐ art. 136, lett. a) e b) Dlgs 42/04 e s. m. e i.
☒ art. 136, lett. c) e d) Dlgs 42/04 e s. m. e i.

Valore

- ☐ interesse storico
☐ interesse architettonico
☒ interesse ambientale

Destinazioni d'uso

	R	C	U	A	G	P	D	SP								
								Is	Cs	Up	Cu	Sa	As	Si	Sp	Ht
PT		■				■										
P I			■													
P II	■															
P III																
P IV																

R: residenza
C: commercio
U: uffici privati
A: artigianato
G: garage
P: pubblici esercizi
D: locali dismessi
S: servizi pubblici

Is: istruzione
Cs: cultura e spettacolo
Up: uffici pubblici
Cu: culto
Sa: sanità
As: assistenza
Si: sicurezza
Sp: sport
Ht: hotel

Aree scoperte

- ☒ cortile
☐ giardino
☐ parcheggio
☐ deposito
☐ orto

Stato di conservazione

- ☐ buono
☒ mediocre
☐ pessimo

PROGETTO



Interventi ammessi

- ☒ manutenzione ordinaria
☒ manutenzione straordinaria
☒ risanamento conservativo
☒ restauro architettonico
☒ ristrutturazione conservativa
☒ ristrutturazione edilizia
☐ nuova volumetria
☐ ristrutturazione urbanistica




Prescrizioni particolari

TAVOLA D'OPERATIVITA'
(1:1.000)

NAF: SALO' (Capoluogo)

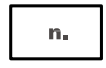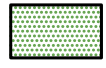-  Limite del NAF
-  Limite dell'isolato
-  Unità d'analisi
-  Ambiti per servizi pubblici o di interesse pubblico (vedi PdS)

INTERVENTI AMMESSI

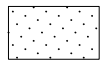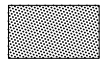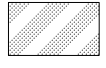-  Manutenzione ordinaria - straordinaria
-  Restauro e risanamento conservativo
-  Facciate vincolate
-  Ristrutturazione conservativa
-  Ristrutturazione edilizia
-  Ampliamento con nuova volumetria
-  Ristrutturazione urbanistica

