



CITTA' DI SALO'

PIANO DI GOVERNO DEL TERRITORIO

COMMITTENTE	<p>COMUNE DI SALO' Lungolago Zanardelli, 52 25087 - Salò (BS) tel. 0365/296866 - fax. 0365/42926 P.I.00559570981 e-mail: urbanistica@comune.salo.bs.it</p>
PROGETTISTI	<p>Arch. Silvano Buzzi di: SILVANO BUZZI & ASSOCIATI s.r.l.</p> <p>25077 Roè Volciano (BS) - via Bellini, 7/9 tel. 0365/59581 fax 0365/5958600 e-mail: info@buzziassociati.it C.F. - P.I. - Reg. Imp. 03533880179</p> <p>GIORGIO ROVATI ARCHITETTO</p> <p>Via Monte Valle n.33, Brescia (BS) tel./fax. 030/380467 e-mail: grovati@tin.it P.I. 000685380172</p>
CAPO PROGETTO	Matteo Rizzi
COLLABORATORI	Arch. Ada Loiodice

DOCUMENTO	PIANO DELLE REGOLE			
A 08 NAF	Indagine sui Nuclei d'Antica Formazione: analisi degli isolati e prescrizioni operative SALO' - isolato 7 CORRETTO CON CONTRODEDUZIONI			
r01	FASE: APPROVAZIONE			
COMMESSA	EMISSIONE	CLIENTE	INCARICO	APPROVATO Matteo Rizzi
U 414	Giugno 2009	E 051	Dicembre 2005	VERIFICATO Matteo Rizzi
				REDATTO Ada Loiodice
A TERMINE DELLE VIGENTI LEGGI SUI DIRITTI DI AUTORE QUESTO DISEGNO NON POTRA' ESSERE COPIATO, RIPRODOTTO O COMUNICATO AD ALTRE PERSONE O DITTE SENZA AUTORIZZAZIONE DI SILVANO BUZZI & ASSOCIATI S.r.l.				

Città di Salò (Provincia di Brescia)


PIANO DI GOVERNO DEL TERRITORIO (Piano delle Regole)

Indagine sui NAF: analisi degli isolati e prescrizioni operative

Indice


*Nucleo d'Antica Formazione di **Salò** (capoluogo), isolato **07***

Individuazione dell'isolato di rilevazione	3
Individuazione delle unità d'analisi	4
Schede d'indagine ed operatività delle unità d'analisi	5
Tavola d'operatività	20

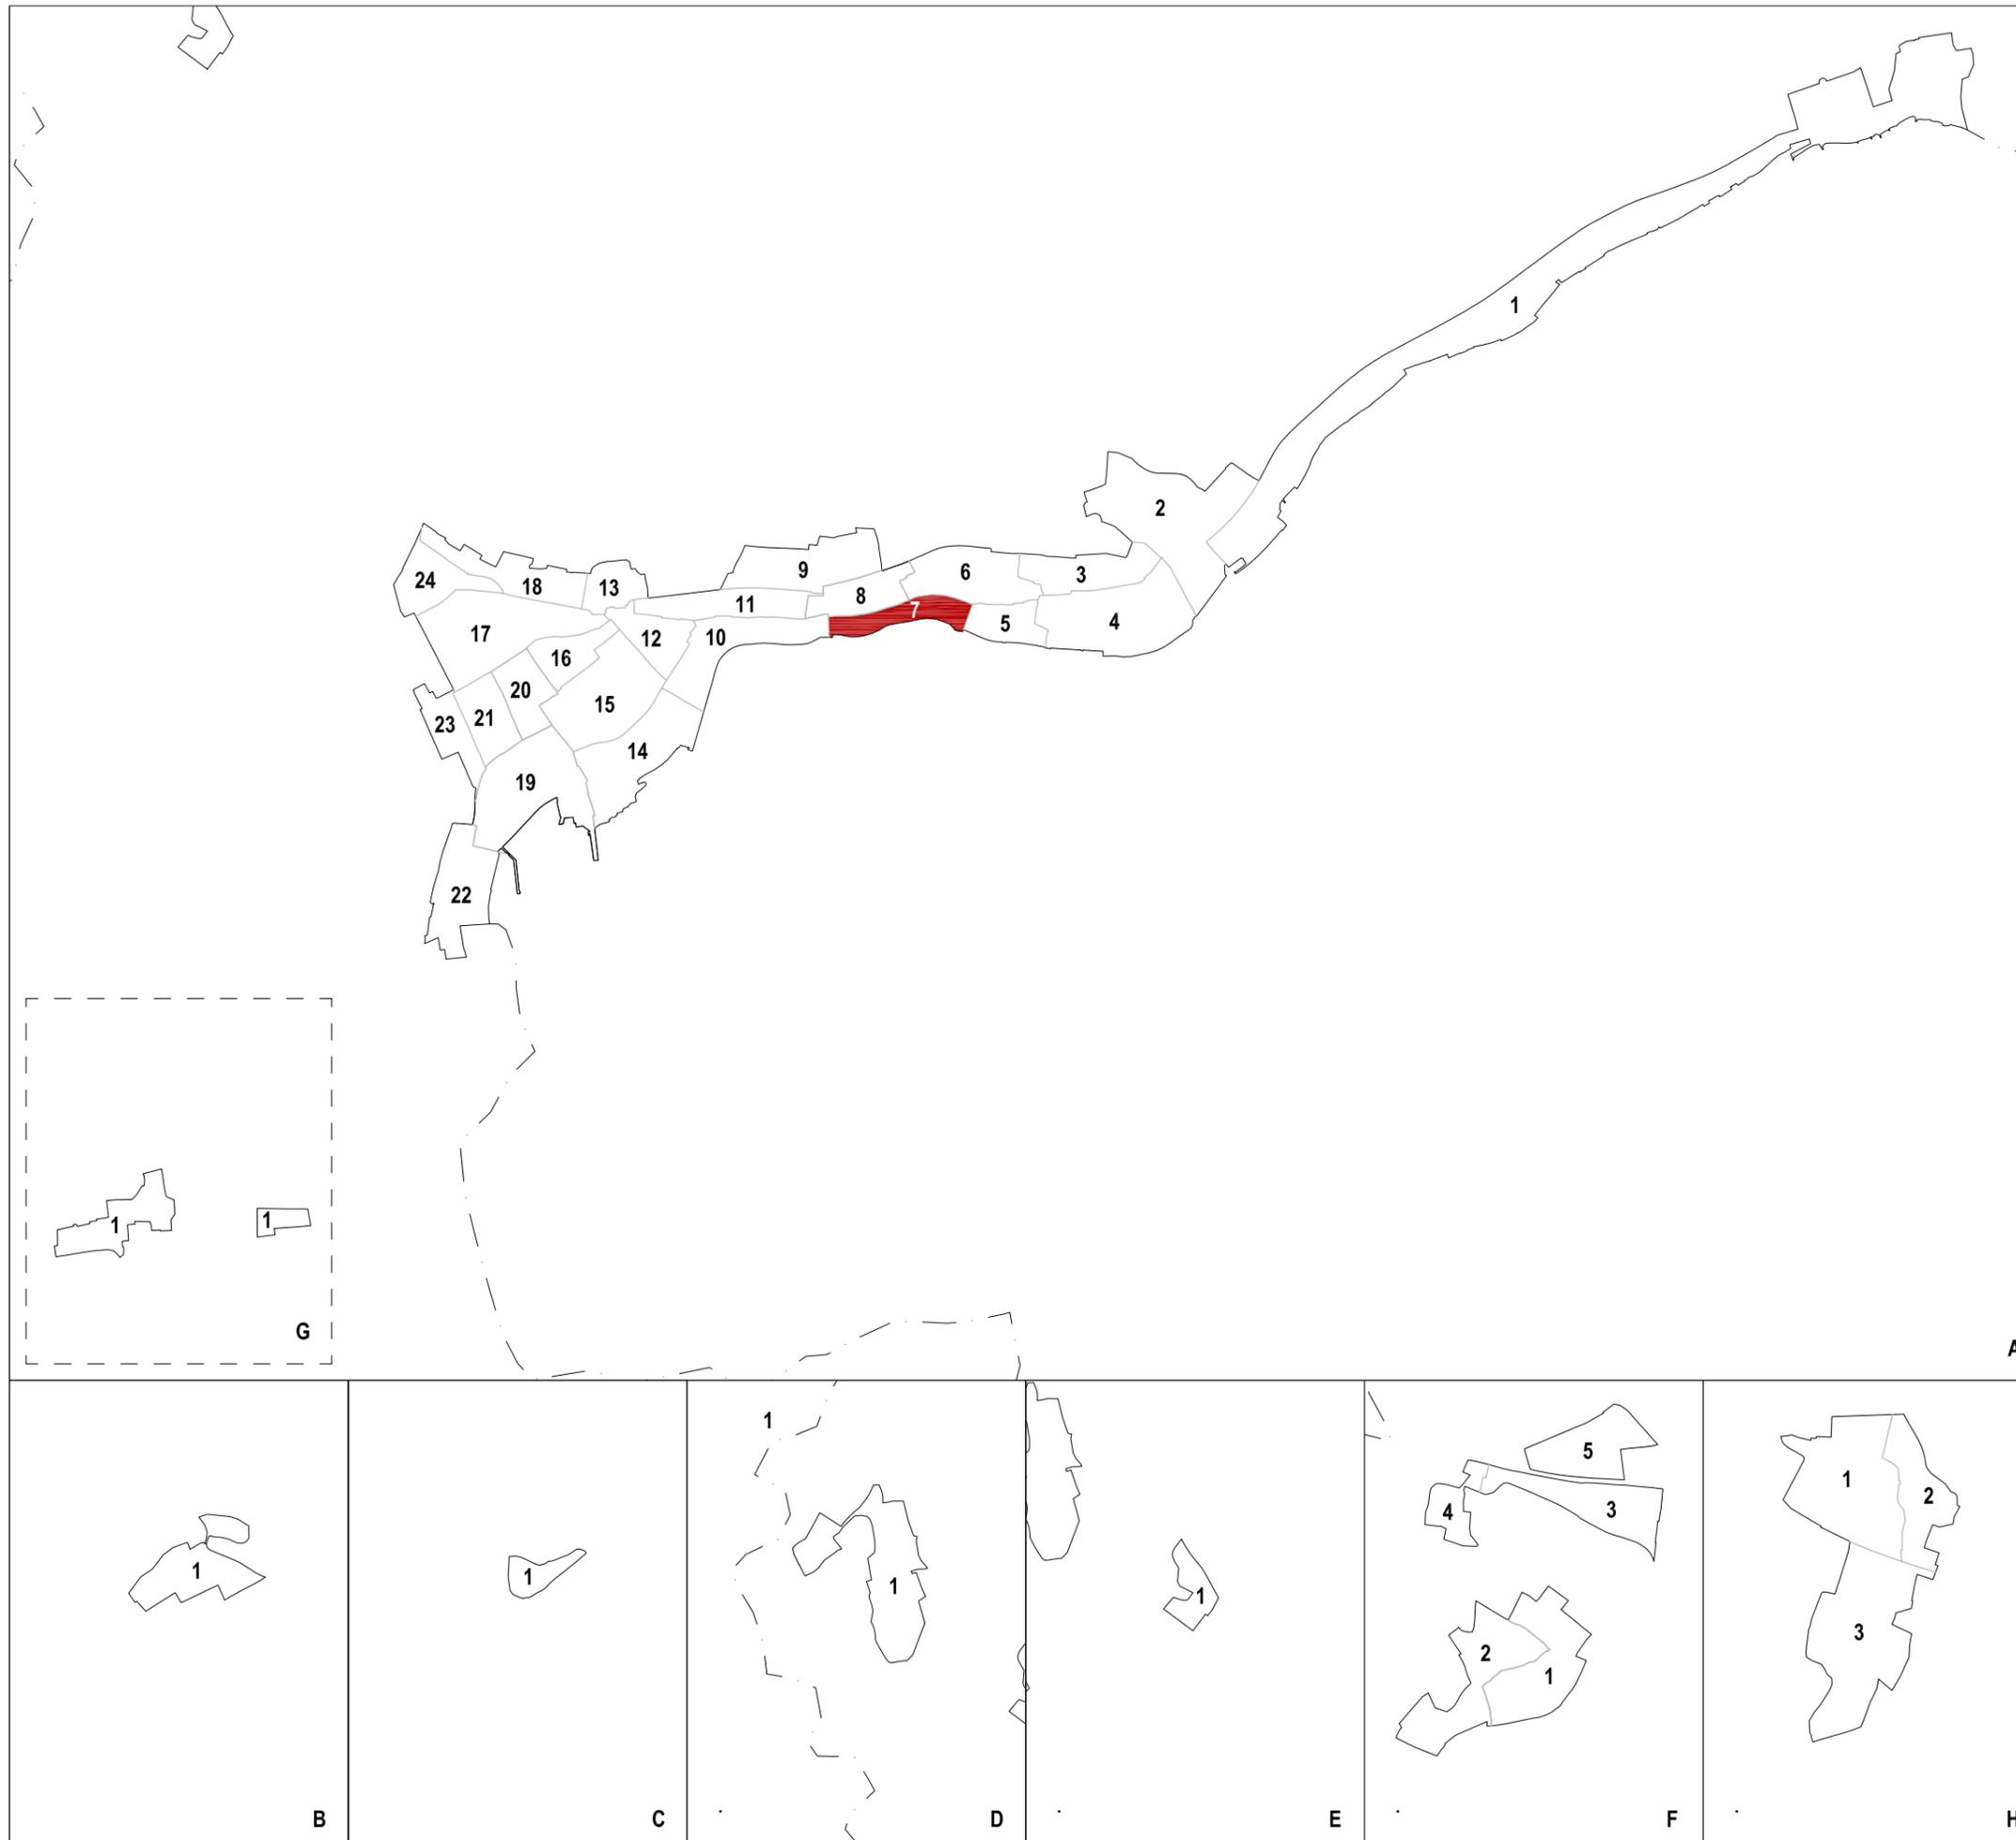

INDIVIDUAZIONE DEGLI ISOLATI DI RILEVAZIONE
(1:10.000)



-  Confine amministrativo comunale
-  Individuazione dei NAF
- A: Salò (capoluogo)
- B: Serniga
- C: San Bartolomeo
- D: Renzano
- E: Bissiniga
- F: Campoverde
- G: Muro
- H: Villa
-  Delimitazione degli isolati dei NAF
-  Individuazione dell'isolato di rilevazione

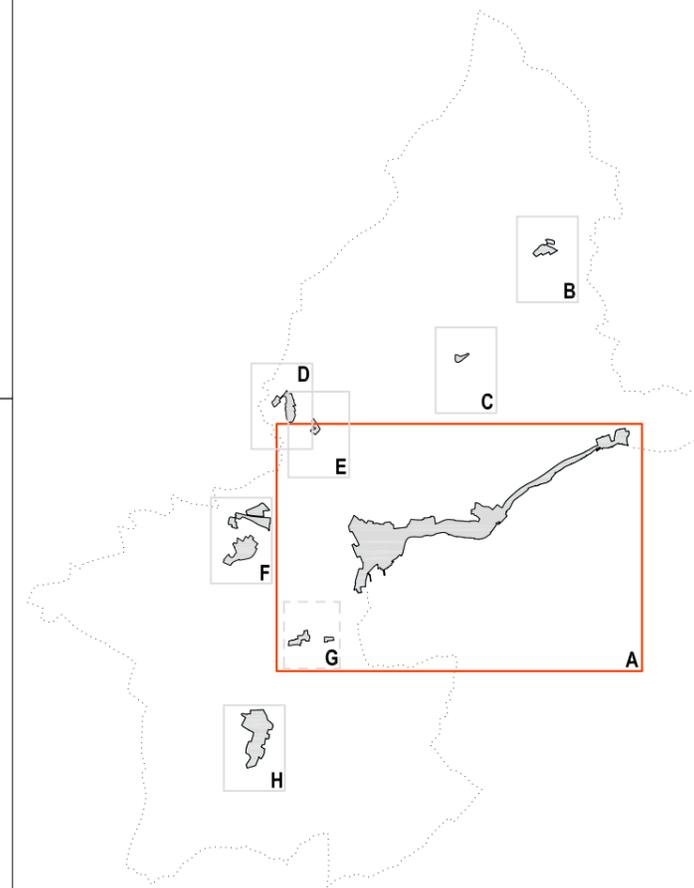

INDIVIDUAZIONE DELLE UNITA' D'ANALISI
(1:1.000)

NAF: SALO' (Capoluogo)

- ⋯⋯⋯ Limite del NAF
- ⎓ Limite dell'isolato
- ☐ n. Unità d'analisi

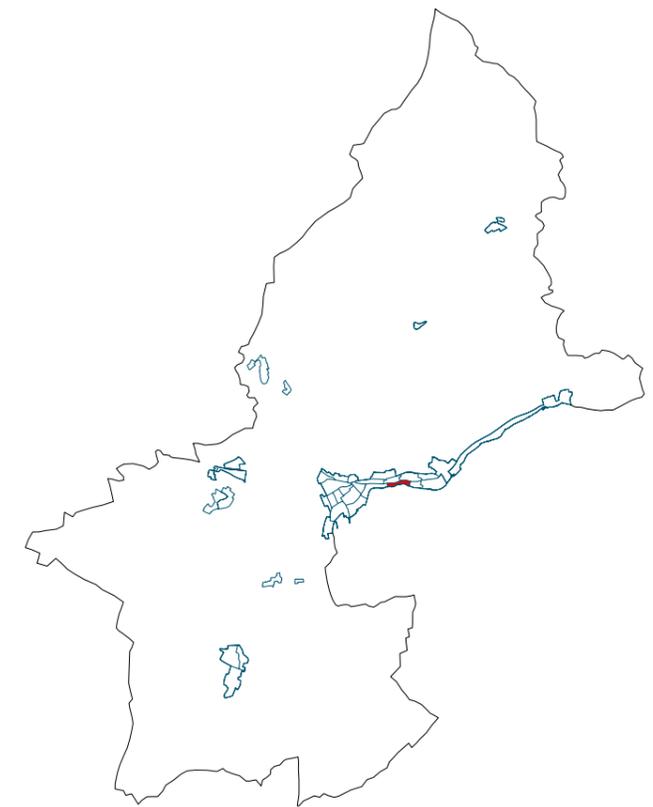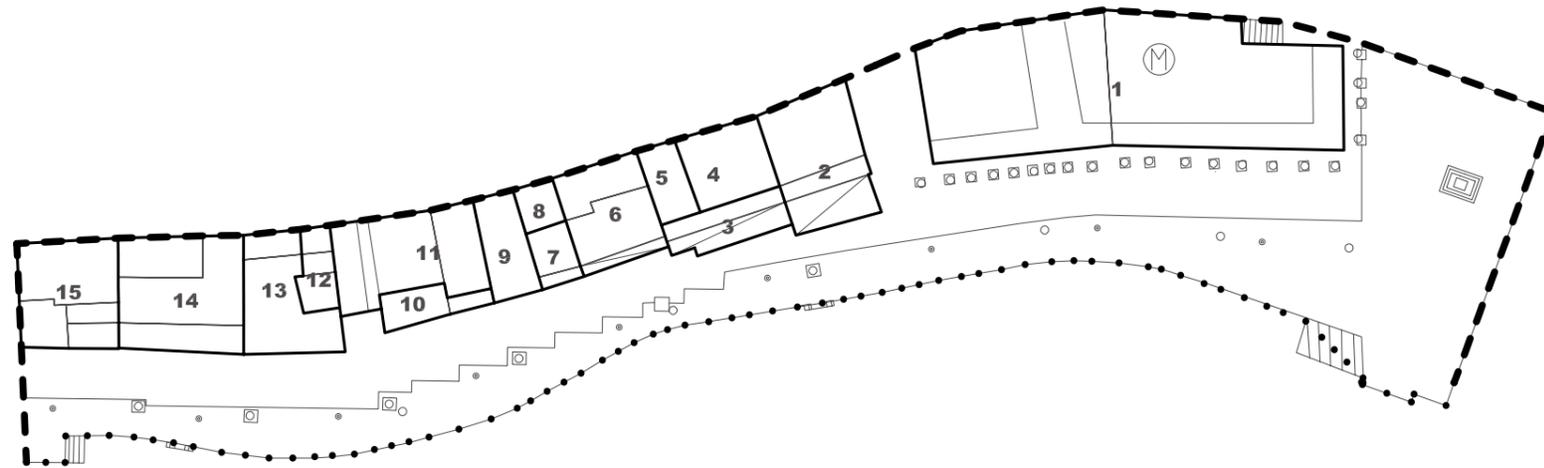

Nucleo d'Antica Formazione: SALO'
 (Ubicazione: Lungolago Zanardelli - Via Butturini)

isolato n. 07
 unità d'analisi n. 001

ANALISI DELLO STATO DI FATTO

Epoca storica

- fino al XVIII secolo
- XIX secolo
- XX secolo

Vincoli

- artt. 10, 11, 12 Dlgs 42/04 e s. m. e i.
- art. 136, lett. a) e b) Dlgs 42/04 e s. m. e i.
- art. 136, lett. c) e d) Dlgs 42/04 e s. m. e i.

Valore

- interesse storico
- interesse architettonico
- interesse ambientale

Note

Loggiato quattrocentesco. L'edificio è stato oggetto di ristrutturazione nei primi anni del '900.

Destinazioni d'uso

	R	C	U	A	G	P	D	SP									
								Is	Cs	Up	Cu	Sa	As	Si	Sp	Ht	
PT									<input checked="" type="checkbox"/>	<input checked="" type="checkbox"/>							
P I									<input checked="" type="checkbox"/>	<input checked="" type="checkbox"/>							
P II									<input checked="" type="checkbox"/>	<input checked="" type="checkbox"/>							
P III																	
P IV																	

- R: residenza
- C: commercio
- U: uffici privati
- A: artigianato
- G: garage
- P: pubblici esercizi
- D: locali dismessi
- S: servizi pubblici
- Is: istruzione
- Cs: cultura e spettacolo
- Up: uffici pubblici
- Cu: culto
- Sa: sanità
- As: assistenza
- Si: sicurezza
- Sp: sport
- Ht: hotel

Aree scoperte

- cortile
- giardino
- parcheggio
- deposito
- orto

Stato di conservazione

- buono
- mediocre
- pessimo

PROGETTO

Interventi ammessi

- manutenzione ordinaria
- manutenzione straordinaria
- risanamento conservativo
- restauro architettonico
- ristrutturazione conservativa
- ristrutturazione edilizia
- nuova volumetria
- ristrutturazione urbanistica

Prescrizioni particolari

Ogni intervento dovrà essere attuato in ottemperanza all'art. 7 delle norme tecniche di attuazione dei NAF.

ANALISI DELLO STATO DI FATTO

Epoca storica

- fino al XVIII secolo
- XIX secolo
- XX secolo

Vincoli

- artt. 10, 11, 12 Dlgs 42/04 e s. m. e i.
- art. 136, lett. a) e b) Dlgs 42/04 e s. m. e i.
- art. 136, lett. c) e d) Dlgs 42/04 e s. m. e i.

Valore

- interesse storico
- interesse architettonico
- interesse ambientale

Note

L'edificio, ristrutturato nei primi del '900, è in stile Liberty e conserva la sua originalità nel fronte su via Butturini. Le facciate sono vincolate.

Destinazioni d'uso

	R	C	U	A	G	P	D	SP										
								Is	Cs	Up	Cu	Sa	As	Si	Sp	Ht		
PT							<input checked="" type="checkbox"/>											
P I	<input checked="" type="checkbox"/>		<input checked="" type="checkbox"/>															
P II	<input checked="" type="checkbox"/>																	
P III	<input checked="" type="checkbox"/>																	
P IV																		

- R: residenza
- C: commercio
- U: uffici privati
- A: artigianato
- G: garage
- P: pubblici esercizi
- D: locali dismessi
- S: servizi pubblici
- Is: istruzione
- Cs: cultura e spettacolo
- Up: uffici pubblici
- Cu: culto
- Sa: sanità
- As: assistenza
- Si: sicurezza
- Sp: sport
- Ht: hotel

Aree scoperte

- cortile
- giardino
- parcheggio
- deposito
- orto

Stato di conservazione

- buono
- mediocre
- pessimo

PROGETTO

Interventi ammessi

- manutenzione ordinaria
- manutenzione straordinaria
- risanamento conservativo
- restauro architettonico
- ristrutturazione conservativa
- ristrutturazione edilizia
- nuova volumetria
- ristrutturazione urbanistica

Prescrizioni particolari

Ogni intervento dovrà essere attuato in ottemperanza all'art. 7 delle norme tecniche di attuazione dei NAF.

Nucleo d'Antica Formazione: SALO'
 (Ubicazione: Lungolago Zanardelli 49)

isolato n. 07
 unità d'analisi n. 003

ANALISI DELLO STATO DI FATTO

Epoca storica

- fino al XVIII secolo
- XIX secolo
- XX secolo

Vincoli

- artt. 10, 11, 12 Dlgs 42/04 e s. m. e i.
- art. 136, lett. a) e b) Dlgs 42/04 e s. m. e i.
- art. 136, lett. c) e d) Dlgs 42/04 e s. m. e i.

Valore

- interesse storico
- interesse architettonico
- interesse ambientale

Note

L'edificio è stato ristrutturato nella prima metà del '900. La facciata è vincolata.

Destinazioni d'uso

	R	C	U	A	G	P	D	SP										
								Is	Cs	Up	Cu	Sa	As	Si	Sp	Ht		
PT																		
P I	<input checked="" type="checkbox"/>																	
P II	<input checked="" type="checkbox"/>																	
P III	<input checked="" type="checkbox"/>																	
P IV																		

- R: residenza
- C: commercio
- U: uffici privati
- A: artigianato
- G: garage
- P: pubblici esercizi
- D: locali dismessi
- S: servizi pubblici
- Is: istruzione
- Cs: cultura e spettacolo
- Up: uffici pubblici
- Cu: culto
- Sa: sanità
- As: assistenza
- Si: sicurezza
- Sp: sport
- Ht: hotel

Aree scoperte

- cortile
- giardino
- parcheggio
- deposito
- orto

Stato di conservazione

- buono
- mediocre
- pessimo

PROGETTO

Interventi ammessi

- manutenzione ordinaria
- manutenzione straordinaria
- risanamento conservativo
- restauro architettonico
- ristrutturazione conservativa
- ristrutturazione edilizia
- nuova volumetria
- ristrutturazione urbanistica

Prescrizioni particolari

Le facciate non devono essere modificate. Ogni intervento dovrà essere attuato in ottemperanza all'art. 7 delle norme tecniche di attuazione dei NAF.

Nucleo d'Antica Formazione: SALO'
 (Ubicazione: Via Butturini, 19)

isolato n. 07
 unità d'analisi n. 004

ANALISI DELLO STATO DI FATTO

Epoca storica

- fino al XVIII secolo
- XIX secolo
- XX secolo

Vincoli

- artt. 10, 11, 12 Dlgs 42/04 e s. m. e i.
- art. 136, lett. a) e b) Dlgs 42/04 e s. m. e i.
- art. 136, lett. c) e d) Dlgs 42/04 e s. m. e i.

Valore

- interesse storico
- interesse architettonico
- interesse ambientale

Note

La facciata, vincolata, conserva la sua originalità (700) con portale e stipiti in pietra.

Destinazioni d'uso

	R	C	U	A	G	P	D	SP									
								Is	Cs	Up	Cu	Sa	As	Si	Sp	Ht	
PT	<input checked="" type="checkbox"/>																
P I	<input checked="" type="checkbox"/>																
P II	<input checked="" type="checkbox"/>																
P III	<input checked="" type="checkbox"/>																
P IV																	

- R: residenza
- C: commercio
- U: uffici privati
- A: artigianato
- G: garage
- P: pubblici esercizi
- D: locali dismessi
- S: servizi pubblici
- Is: istruzione
- Cs: cultura e spettacolo
- Up: uffici pubblici
- Cu: culto
- Sa: sanità
- As: assistenza
- Si: sicurezza
- Sp: sport
- Ht: hotel

Aree scoperte

- cortile
- giardino
- parcheggio
- deposito
- orto

Stato di conservazione

- buono
- mediocre
- pessimo

PROGETTO

Interventi ammessi

- manutenzione ordinaria
- manutenzione straordinaria
- risanamento conservativo
- restauro architettonico
- ristrutturazione conservativa
- ristrutturazione edilizia
- nuova volumetria
- ristrutturazione urbanistica

Prescrizioni particolari

Le facciate non devono essere modificate. Ogni intervento dovrà essere attuato in ottemperanza all'art. 7 delle norme tecniche di attuazione dei NAF.

Nucleo d'Antica Formazione: SALO'
 (Ubicazione: Via Butturini, 21)

isolato n. 07
 unità d'analisi n. 005

ANALISI DELLO STATO DI FATTO

Epoca storica

- fino al XVIII secolo
- XIX secolo
- XX secolo

Note

La facciata, vincolata, è in mattoni a vista.

Vincoli

- artt. 10, 11, 12 Dlgs 42/04 e s. m. e i.
- art. 136, lett. a) e b) Dlgs 42/04 e s. m. e i.
- art. 136, lett. c) e d) Dlgs 42/04 e s. m. e i.

Valore

- interesse storico
- interesse architettonico
- interesse ambientale

Destinazioni d'uso

	R	C	U	A	G	P	D	SP									
								Is	Cs	Up	Cu	Sa	As	Si	Sp	Ht	
PT		<input checked="" type="checkbox"/>															
P I	<input checked="" type="checkbox"/>																
P II	<input checked="" type="checkbox"/>																
P III	<input checked="" type="checkbox"/>																
P IV																	

- R: residenza
- C: commercio
- U: uffici privati
- A: artigianato
- G: garage
- P: pubblici esercizi
- D: locali dismessi
- S: servizi pubblici
- Is: istruzione
- Cs: cultura e spettacolo
- Up: uffici pubblici
- Cu: culto
- Sa: sanità
- As: assistenza
- Si: sicurezza
- Sp: sport
- Ht: hotel

Aree scoperte

- cortile
- giardino
- parcheggio
- deposito
- orto

Stato di conservazione

- buono
- mediocre
- pessimo

PROGETTO

Interventi ammessi

- manutenzione ordinaria
- manutenzione straordinaria
- risanamento conservativo
- restauro architettonico
- ristrutturazione conservativa
- ristrutturazione edilizia
- nuova volumetria
- ristrutturazione urbanistica

Prescrizioni particolari

Le facciate non devono essere modificate. Ogni intervento dovrà essere attuato in ottemperanza all'art. 7 delle norme tecniche di attuazione dei NAF.

Nucleo d'Antica Formazione: **SALO'**
 (Ubicazione: Lungolago Zanardelli, 48; Via Butturini, 23)

isolato n. **07**
 unità d'analisi n. **006**

ANALISI DELLO STATO DI FATTO

Epoca storica

- fino al XVIII secolo
- XIX secolo
- XX secolo

Vincoli

- artt. 10, 11, 12 Dlgs 42/04 e s. m. e i.
- art. 136, lett. a) e b) Dlgs 42/04 e s. m. e i.
- art. 136, lett. c) e d) Dlgs 42/04 e s. m. e i.

Valore

- interesse storico
- interesse architettonico
- interesse ambientale

Note

Ille facciate sono vincolate. Il fronte sul Lungolago è novecentesco, il retro, prospiciente via Butturini, è originale con decorazioni sottogronda, portale e stipiti in pietra.

Destinazioni d'uso

	R	C	U	A	G	P	D	SP										
								Is	Cs	Up	Cu	Sa	As	Si	Sp	Ht		
PT		<input checked="" type="checkbox"/>																
P I		<input checked="" type="checkbox"/>																
P II		<input checked="" type="checkbox"/>																
P III		<input checked="" type="checkbox"/>																
P IV																		

- R: residenza
- C: commercio
- U: uffici privati
- A: artigianato
- G: garage
- P: pubblici esercizi
- D: locali dismessi
- S: servizi pubblici
- Is: istruzione
- Cs: cultura e spettacolo
- Up: uffici pubblici
- Cu: culto
- Sa: sanità
- As: assistenza
- Si: sicurezza
- Sp: sport
- Ht: hotel

Aree scoperte

- cortile
- giardino
- parcheggio
- deposito
- orto

Stato di conservazione

- buono
- mediocre
- pessimo

PROGETTO

Interventi ammessi

- manutenzione ordinaria
- manutenzione straordinaria
- risanamento conservativo
- restauro architettonico
- ristrutturazione conservativa
- ristrutturazione edilizia
- nuova volumetria
- ristrutturazione urbanistica

Prescrizioni particolari

Le facciate non devono essere modificate. Ogni intervento dovrà essere attuato in ottemperanza all'art. 7 delle norme tecniche di attuazione dei NAF.

Nucleo d'Antica Formazione: SALO'
 (Ubicazione: Lungolago Zanardelli,46)

isolato n. 07
 unità d'analisi n. 007

ANALISI DELLO STATO DI FATTO

Epoca storica

- fino al XVIII secolo
- XIX secolo
- XX secolo

Vincoli

- artt. 10, 11, 12 Dlgs 42/04 e s. m. e i.
- art. 136, lett. a) e b) Dlgs 42/04 e s. m. e i.
- art. 136, lett. c) e d) Dlgs 42/04 e s. m. e i.

Valore

- interesse storico
- interesse architettonico
- interesse ambientale

Note

La facciata dell'edificio, vincolata, conserva la sua originale integrità. Solai dei balconi in pietra.

Destinazioni d'uso

	R	C	U	A	G	P	D	SP										
								Is	Cs	Up	Cu	Sa	As	Si	Sp	Ht		
PT		<input checked="" type="checkbox"/>																
P I	<input checked="" type="checkbox"/>																	
P II	<input checked="" type="checkbox"/>																	
P III																		
P IV																		

- R: residenza
- C: commercio
- U: uffici privati
- A: artigianato
- G: garage
- P: pubblici esercizi
- D: locali dismessi
- S: servizi pubblici
- Is: istruzione
- Cs: cultura e spettacolo
- Up: uffici pubblici
- Cu: culto
- Sa: sanità
- As: assistenza
- Si: sicurezza
- Sp: sport
- Ht: hotel

Aree scoperte

- cortile
- giardino
- parcheggio
- deposito
- orto

Stato di conservazione

- buono
- mediocre
- pessimo

PROGETTO

Interventi ammessi

- manutenzione ordinaria
- manutenzione straordinaria
- risanamento conservativo
- restauro architettonico
- ristrutturazione conservativa
- ristrutturazione edilizia
- nuova volumetria
- ristrutturazione urbanistica

Prescrizioni particolari

Le facciate non devono essere modificate. Ogni intervento dovrà essere attuato in ottemperanza all'art. 7 delle norme tecniche di attuazione dei NAF.

Nucleo d'Antica Formazione: SALO'
 (Ubicazione: Via Butturini, 27)

isolato n. 07
 unità d'analisi n. 008

ANALISI DELLO STATO DI FATTO

Epoca storica

- fino al XVIII secolo
- XIX secolo
- XX secolo

Vincoli

- artt. 10, 11, 12 Dlgs 42/04 e s. m. e i.
- art. 136, lett. a) e b) Dlgs 42/04 e s. m. e i.
- art. 136, lett. c) e d) Dlgs 42/04 e s. m. e i.

Valore

- interesse storico
- interesse architettonico
- interesse ambientale

Note

La facciata è vincolata. Portale con stemma e stipiti in pietra.

Destinazioni d'uso

	R	C	U	A	G	P	D	SP										
								Is	Cs	Up	Cu	Sa	As	Si	Sp	Ht		
PT		<input checked="" type="checkbox"/>																
P I	<input checked="" type="checkbox"/>																	
P II	<input checked="" type="checkbox"/>																	
P III																		
P IV																		

- R: residenza
- C: commercio
- U: uffici privati
- A: artigianato
- G: garage
- P: pubblici esercizi
- D: locali dismessi
- S: servizi pubblici
- Is: istruzione
- Cs: cultura e spettacolo
- Up: uffici pubblici
- Cu: culto
- Sa: sanità
- As: assistenza
- Si: sicurezza
- Sp: sport
- Ht: hotel

Aree scoperte

- cortile
- giardino
- parcheggio
- deposito
- orto

Stato di conservazione

- buono
- mediocre
- pessimo

PROGETTO

Interventi ammessi

- manutenzione ordinaria
- manutenzione straordinaria
- risanamento conservativo
- restauro architettonico
- ristrutturazione conservativa
- ristrutturazione edilizia
- nuova volumetria
- ristrutturazione urbanistica

Prescrizioni particolari

Le facciate non devono essere modificate. Ogni intervento dovrà essere attuato in ottemperanza all'art. 7 delle norme tecniche di attuazione dei NAF.

ANALISI DELLO STATO DI FATTO

Epoca storica

- fino al XVIII secolo
 XIX secolo
 XX secolo

Vincoli

- artt. 10, 11, 12 Dlgs 42/04 e s. m. e i.
 art. 136, lett. a) e b) Dlgs 42/04 e s. m. e i.
 art. 136, lett. c) e d) Dlgs 42/04 e s. m. e i.

Valore

- interesse storico
 interesse architettonico
 interesse ambientale

Note

La facciata è vincolata. Il fronte prospiciente il Lungolago è dei primi del '900.

Destinazioni d'uso

	R	C	U	A	G	P	D	SP										
								Is	Cs	Up	Cu	Sa	As	Si	Sp	Ht		
PT		<input checked="" type="checkbox"/>																
P I	<input checked="" type="checkbox"/>																	
P II	<input checked="" type="checkbox"/>																	
P III																		
P IV																		

- R: residenza
 C: commercio
 U: uffici privati
 A: artigianato
 G: garage
 P: pubblici esercizi
 D: locali dismessi
 S: servizi pubblici
 Is: istruzione
 Cs: cultura e spettacolo
 Up: uffici pubblici
 Cu: culto
 Sa: sanità
 As: assistenza
 Si: sicurezza
 Sp: sport
 Ht: hotel

Aree scoperte

- cortile
 giardino
 parcheggio
 deposito
 orto

Stato di conservazione

- buono
 mediocre
 pessimo

PROGETTO

Interventi ammessi

- manutenzione ordinaria
 manutenzione straordinaria
 risanamento conservativo
 restauro architettonico
 ristrutturazione conservativa
 ristrutturazione edilizia
 nuova volumetria
 ristrutturazione urbanistica

Prescrizioni particolari

Le facciate non devono essere modificate. Ogni intervento dovrà essere attuato in ottemperanza all'art. 7 delle norme tecniche di attuazione dei NAF.

Nucleo d'Antica Formazione: SALO'
(Ubicazione: Lungolago Zanardelli, 45)

isolato n. 07
unità d'analisi n. 010

ANALISI DELLO STATO DI FATTO

Epoca storica

- fino al XVIII secolo
 XIX secolo
 XX secolo

Vincoli

- artt. 10, 11, 12 Dlgs 42/04 e s. m. e. i.
 art. 136, lett. a) e b) Dlgs 42/04 e s. m. e. i.
 art. 136, lett. c) e d) Dlgs 42/04 e s. m. e. i.

Valore

- interesse storico
 interesse architettonico
 interesse ambientale

Note

Edificio ristrutturato nei primi del '900. La facciata è vincolata.

Destinazioni d'uso

	R	C	U	A	G	P	D	SP									
								Is	Cs	Up	Cu	Sa	As	Si	Sp	Ht	
PT						<input checked="" type="checkbox"/>											
P I																	<input checked="" type="checkbox"/>
P II																	<input checked="" type="checkbox"/>
P III																	<input checked="" type="checkbox"/>
P IV																	<input checked="" type="checkbox"/>

R: residenza
C: commercio
U: uffici privati
A: artigianato
G: garage
P: pubblici esercizi
D: locali dismessi
S: servizi pubblici
Is: istruzione
Cs: cultura e spettacolo
Up: uffici pubblici
Cu: culto
Sa: sanità
As: assistenza
Si: sicurezza
Sp: sport
Ht: hotel

Aree scoperte

- cortile
 giardino
 parcheggio
 deposito
 orto

Stato di conservazione

- buono
 mediocre
 pessimo

PROGETTO

Interventi ammessi

- manutenzione ordinaria
 manutenzione straordinaria
 risanamento conservativo
 restauro architettonico
 ristrutturazione conservativa
 ristrutturazione edilizia
 nuova volumetria
 ristrutturazione urbanistica

Prescrizioni particolari

Le facciate non devono essere modificate. Non è ammesso il cambio di destinazione d'uso. Ogni intervento dovrà essere attuato in ottemperanza all'art. 7 delle norme tecniche di attuazione dei NAF.

Nucleo d'Antica Formazione: **SALO'**
 (Ubicazione: Lungolago Zanardelli - Via Butturini, 37)

isolato n. **07**
 unità d'analisi n. **012**

ANALISI DELLO STATO DI FATTO

Epoca storica

- fino al XVIII secolo
- XIX secolo
- XX secolo

Vincoli

- artt. 10, 11, 12 Dlgs 42/04 e s. m. e i.
- art. 136, lett. a) e b) Dlgs 42/04 e s. m. e i.
- art. 136, lett. c) e d) Dlgs 42/04 e s. m. e i.

Valore

- interesse storico
- interesse architettonico
- interesse ambientale

Note

L'edificio è stato ristrutturato agli inizi del '900, è un esempio di edilizia in stile liberty. Le facciate sono vincolate. Il fronte su via Butturini è caratterizzato da lesene in bugnato, portali e stipiti in pietra. Nel vicolo Benaco c'è un portale datato 1630.

Destinazioni d'uso

	R	C	U	A	G	P	D	SP									
								Is	Cs	Up	Cu	Sa	As	Si	Sp	Ht	
PT	<input checked="" type="checkbox"/>	<input checked="" type="checkbox"/>															
P I	<input checked="" type="checkbox"/>																
P II	<input checked="" type="checkbox"/>																
P III	<input checked="" type="checkbox"/>																
P IV																	

- R: residenza
- C: commercio
- U: uffici privati
- A: artigianato
- G: garage
- P: pubblici esercizi
- D: locali dismessi
- S: servizi pubblici
- Is: istruzione
- Cs: cultura e spettacolo
- Up: uffici pubblici
- Cu: culto
- Sa: sanità
- As: assistenza
- Si: sicurezza
- Sp: sport
- Ht: hotel

Aree scoperte

- cortile
- giardino
- parcheggio
- deposito
- orto

Stato di conservazione

- buono
- mediocre
- pessimo

PROGETTO

Interventi ammessi

- manutenzione ordinaria
- manutenzione straordinaria
- risanamento conservativo
- restauro architettonico
- ristrutturazione conservativa
- ristrutturazione edilizia
- nuova volumetria
- ristrutturazione urbanistica

Prescrizioni particolari

Ogni intervento dovrà essere attuato in ottemperanza all'art. 7 delle norme tecniche di attuazione dei NAF.

ANALISI DELLO STATO DI FATTO

Epoca storica

- fino al XVIII secolo
- XIX secolo
- XX secolo

Vincoli

- artt. 10, 11, 12 Dlgs 42/04 e s. m. e i.
- art. 136, lett. a) e b) Dlgs 42/04 e s. m. e i.
- art. 136, lett. c) e d) Dlgs 42/04 e s. m. e i.

Valore

- interesse storico
- interesse architettonico
- interesse ambientale

Note

Le facciate sono vincolate. Il fronte verso lago presenta una delle poche facciate originali rispetto agli altri edifici sul lungolago, ed è caratterizzato dalla presenza di balconi con solaio e gattoni in pietra.

Destinazioni d'uso

	R	C	U	A	G	P	D	SP										
								Is	Cs	Up	Cu	Sa	As	Si	Sp	Ht		
PT		<input checked="" type="checkbox"/>																
P I		<input checked="" type="checkbox"/>																
P II		<input checked="" type="checkbox"/>																
P III																		
P IV																		

- R: residenza
- C: commercio
- U: uffici privati
- A: artigianato
- G: garage
- P: pubblici esercizi
- D: locali dismessi
- S: servizi pubblici
- Is: istruzione
- Cs: cultura e spettacolo
- Up: uffici pubblici
- Cu: culto
- Sa: sanità
- As: assistenza
- Si: sicurezza
- Sp: sport
- Ht: hotel

Aree scoperte

- cortile
- giardino
- parcheggio
- deposito
- orto

Stato di conservazione

- buono
- mediocre
- pessimo

PROGETTO

Interventi ammessi

- manutenzione ordinaria
- manutenzione straordinaria
- risanamento conservativo
- restauro architettonico
- ristrutturazione conservativa
- ristrutturazione edilizia
- nuova volumetria
- ristrutturazione urbanistica

Prescrizioni particolari

Ogni intervento dovrà essere attuato in ottemperanza all'art. 7 delle norme tecniche di attuazione dei NAF.

ANALISI DELLO STATO DI FATTO

Epoca storica

- fino al XVIII secolo
 XIX secolo
 XX secolo

Vincoli

- artt. 10, 11, 12 Dlgs 42/04 e s. m. e i.
 art. 136, lett. a) e b) Dlgs 42/04 e s. m. e i.
 art. 136, lett. c) e d) Dlgs 42/04 e s. m. e i.

Valore

- interesse storico
 interesse architettonico
 interesse ambientale

Note

Fronti vincolati.

Destinazioni d'uso

	R	C	U	A	G	P	D	SP										
								Is	Cs	Up	Cu	Sa	As	Si	Sp	Ht		
PT		<input checked="" type="checkbox"/>					<input checked="" type="checkbox"/>											
P I	<input checked="" type="checkbox"/>																	
P II	<input checked="" type="checkbox"/>																	
P III	<input checked="" type="checkbox"/>																	
P IV																		

- R: residenza
 C: commercio
 U: uffici privati
 A: artigianato
 G: garage
 P: pubblici esercizi
 D: locali dismessi
 S: servizi pubblici
- Is: istruzione
 Cs: cultura e spettacolo
 Up: uffici pubblici
 Cu: culto
 Sa: sanità
 As: assistenza
 Si: sicurezza
 Sp: sport
 Ht: hotel

Aree scoperte

- cortile
 giardino
 parcheggio
 deposito
 orto

Stato di conservazione

- buono
 mediocre
 pessimo

PROGETTO

Interventi ammessi

- manutenzione ordinaria
 manutenzione straordinaria
 risanamento conservativo
 restauro architettonico
 ristrutturazione conservativa
 ristrutturazione edilizia
 nuova volumetria
 ristrutturazione urbanistica

Prescrizioni particolari

Le facciate non devono essere modificate. Ogni intervento dovrà essere attuato in ottemperanza all'art. 7 delle norme tecniche di attuazione dei NAF.

Nucleo d'Antica Formazione: SALO'
 (Ubicazione: Lungolago - Piazza Zanardelli - Via Butturini)

isolato n. 07
unità d'analisi n. 015

ANALISI DELLO STATO DI FATTO

Epoca storica

- fino al XVIII secolo
- XIX secolo
- XX secolo

Vincoli

- artt. 10, 11, 12 Dlgs 42/04 e s. m. e i.
- art. 136, lett. a) e b) Dlgs 42/04 e s. m. e i.
- art. 136, lett. c) e d) Dlgs 42/04 e s. m. e i.

Valore

- interesse storico
- interesse architettonico
- interesse ambientale

Note

Le facciate sono vincolate.

Destinazioni d'uso

	R	C	U	A	G	P	D	SP										
								Is	Cs	Up	Cu	Sa	As	Si	Sp	Ht		
PT		<input checked="" type="checkbox"/>																
P I		<input checked="" type="checkbox"/>																
P II		<input checked="" type="checkbox"/>																
P III		<input checked="" type="checkbox"/>																
P IV																		

- R: residenza
- C: commercio
- U: uffici privati
- A: artigianato
- G: garage
- P: pubblici esercizi
- D: locali dismessi
- S: servizi pubblici
- Is: istruzione
- Cs: cultura e spettacolo
- Up: uffici pubblici
- Cu: culto
- Sa: sanità
- As: assistenza
- Si: sicurezza
- Sp: sport
- Ht: hotel

Aree scoperte

- cortile
- giardino
- parcheggio
- deposito
- orto

Stato di conservazione

- buono
- mediocre
- pessimo

PROGETTO

Interventi ammessi


- manutenzione ordinaria
- manutenzione straordinaria
- risanamento conservativo
- restauro architettonico
- ristrutturazione conservativa
- ristrutturazione edilizia
- nuova volumetria
- ristrutturazione urbanistica

Prescrizioni particolari


Le facciate non devono essere modificate. Ogni intervento dovrà essere attuato in ottemperanza all'art. 7 delle norme tecniche di attuazione dei NAF.

TAVOLA D'OPERATIVITA'
(1:1.000)

NAF: SALO' (Capoluogo)

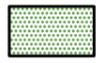-  Limite del NAF
-  Limite dell'isolato
-  Unità d'analisi
-  Ambiti per servizi pubblici o di interesse pubblico (vedi PdS)

INTERVENTI AMMESSI

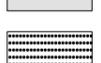-  Manutenzione ordinaria - straordinaria
-  Restauro e risanamento conservativo
-  Facciate vincolate
-  Ristrutturazione conservativa
-  Ristrutturazione edilizia
-  Ampliamento con nuova volumetria
-  Ristrutturazione urbanistica

