



CITTA' DI SALO'

PIANO DI GOVERNO DEL TERRITORIO

COMMITTENTE	<p>COMUNE DI SALO' Lungolago Zanardelli, 52 25087 - Salò (BS) tel. 0365/296866 - fax. 0365/42926 P.I.00559570981 e-mail: urbanistica@comune.salo.bs.it</p>
PROGETTISTI	<p>Arch. Silvano Buzzi di: SILVANO BUZZI & ASSOCIATI s.r.l.</p> <p>25077 Roè Volciano (BS) - via Bellini, 7/9 tel. 0365/59581 fax 0365/5958600 e-mail: info@buzziassociati.it C.F. - P.I. - Reg. Imp. 03533880179</p> <p>GIORGIO ROVATI ARCHITETTO</p> <p>Via Monte Valle n.33, Brescia (BS) tel./fax. 030/380467 e-mail: grovati@tin.it P.I. 000685380172</p>
CAPO PROGETTO	Matteo Rizzi
COLLABORATORI	Arch. Ada Loiodice

DOCUMENTO	PIANO DELLE REGOLE			
A 28 NAF	Indagine sui Nuclei d'Antica Formazione: analisi degli isolati e prescrizioni operative CAMPOVERDE - isolato 3 CORRETTO CON CONTRODEDUZIONI			
r01	FASE: APPROVAZIONE			
COMMESSA	EMISSIONE	CLIENTE	INCARICO	APPROVATO Matteo Rizzi
U 414	Giugno 2009	E 051	Dicembre 2005	VERIFICATO Matteo Rizzi
				REDATTO Ada Loiodice
A TERMINE DELLE VIGENTI LEGGI SUI DIRITTI DI AUTORE QUESTO DISEGNO NON POTRA' ESSERE COPIATO, RIPRODOTTO O COMUNICATO AD ALTRE PERSONE O DITTE SENZA AUTORIZZAZIONE DI SILVANO BUZZI & ASSOCIATI S.r.l.				

Città di Salò (Provincia di Brescia)

PIANO DI GOVERNO DEL TERRITORIO (Piano delle Regole)

Indagine sui NAF: analisi degli isolati e prescrizioni operative

Indice









*Nucleo d'Antica Formazione di **Campoverde**, isolato 03*

Individuazione dell'isolato di rilevazione	3
Individuazione delle unità d'analisi	4
Schede d'indagine ed operatività delle unità d'analisi	5
Tavola d'operatività	17



INDIVIDUAZIONE DEGLI ISOLATI DI RILEVAZIONE
(1:10.000)



-  Confine amministrativo comunale
-  Individuazione dei NAF
- A: Salò (capoluogo)
- B: Serniga
- C: San Bartolomeo
- D: Renzano
- E: Bissiniga
- F: Campoverde
- G: Muro
- H: Villa
-  Delimitazione degli isolati dei NAF
-  Individuazione dell'isolato di rilevanza

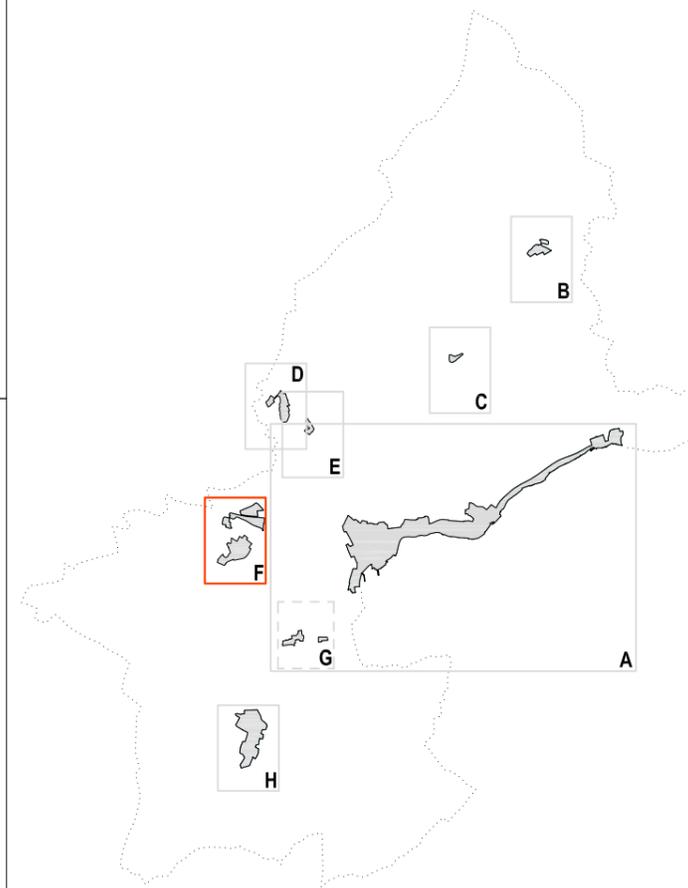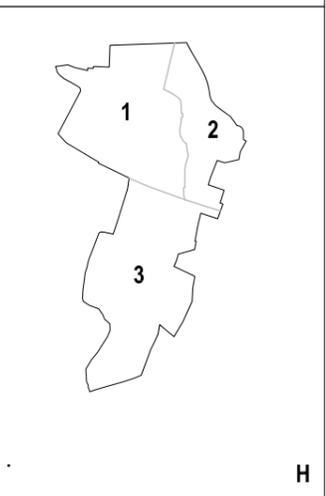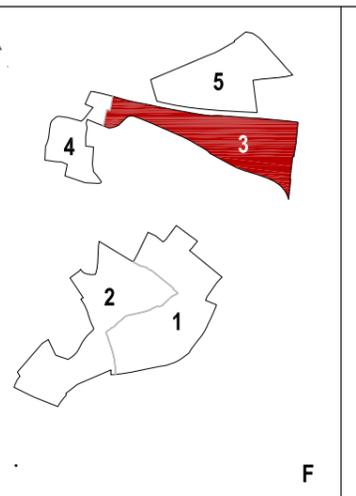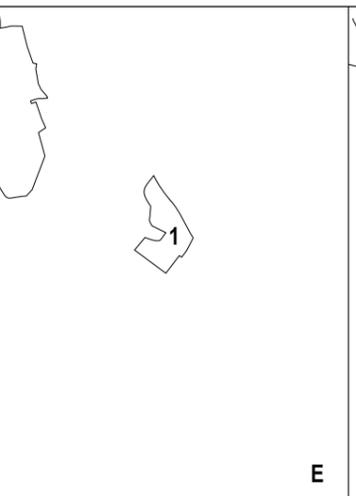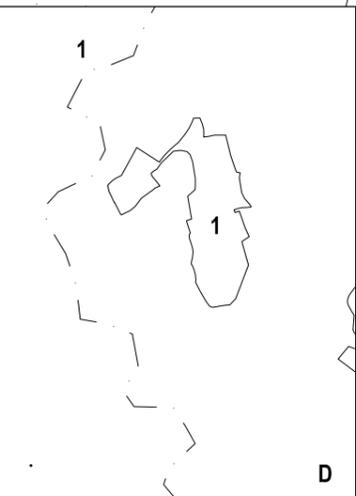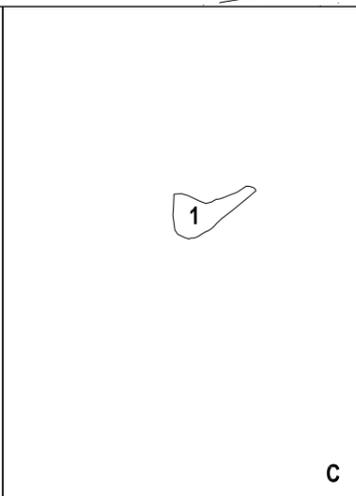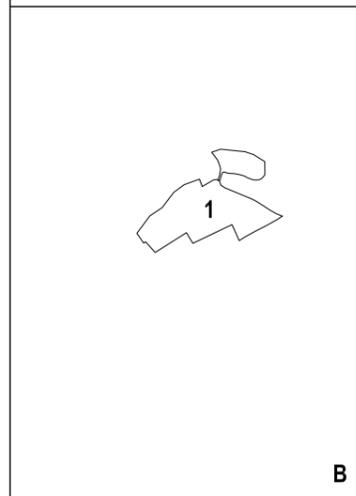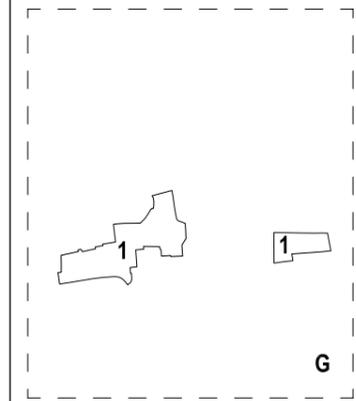

INDIVIDUAZIONE DELLE UNITA' D'ANALISI
(1:1.000)

NAF: CAMPOVERDE

- ⋯⋯⋯ Limite del NAF
- ⋯⋯⋯
- - - - - Limite dell'isolato
- ☐ n. Unità d'analisi

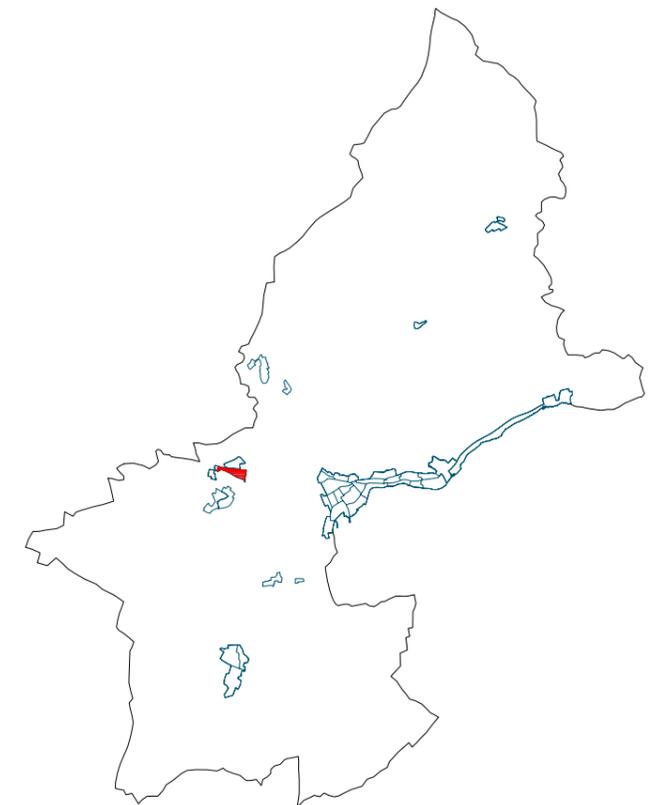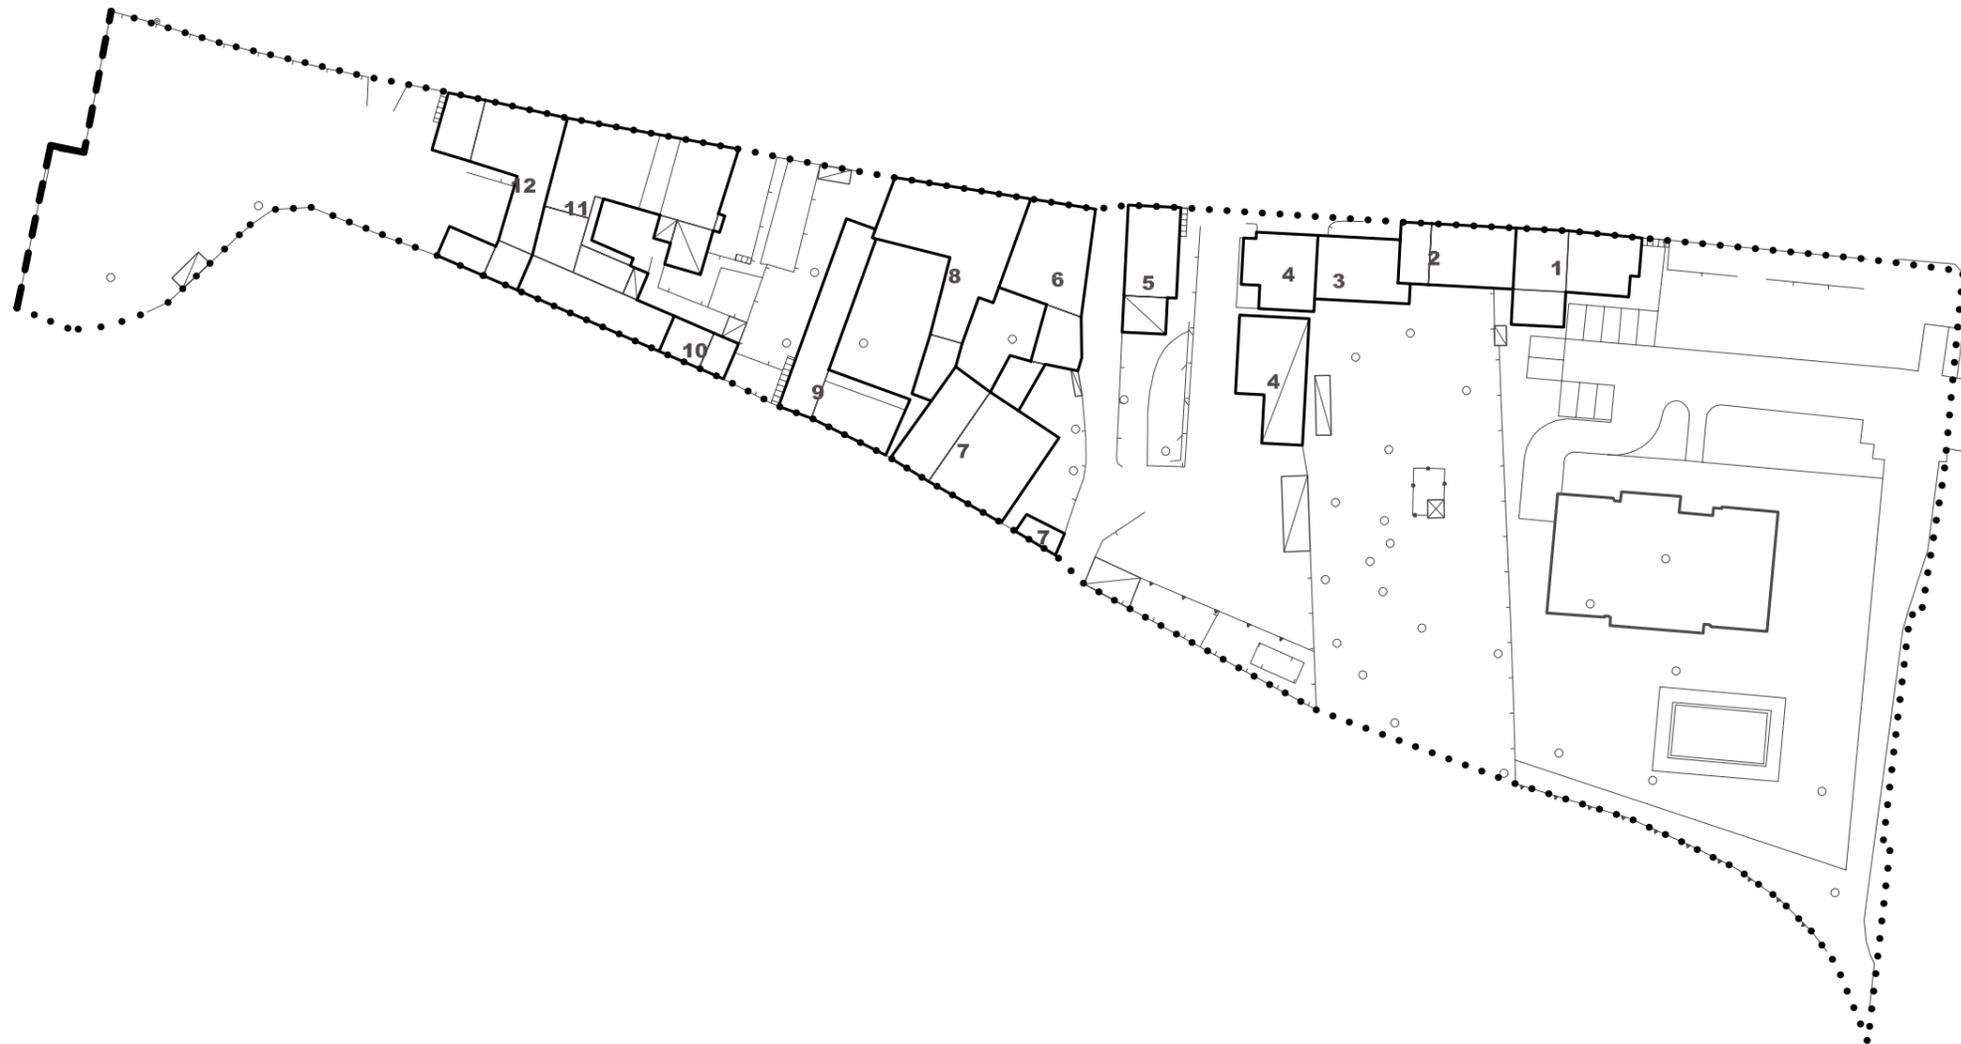

ANALISI DELLO STATO DI FATTO

Epoca storica

- fino al XVIII secolo
 XIX secolo
 XX secolo

Note

Vincoli

- artt. 10, 11, 12 Dlgs 42/04 e s. m. e i.
 art. 136, lett. a) e b) Dlgs 42/04 e s. m. e i.
 art. 136, lett. c) e d) Dlgs 42/04 e s. m. e i.

Valore

- interesse storico
 interesse architettonico
 interesse ambientale

Destinazioni d'uso

	R	C	U	A	G	P	D	SP										
								Is	Cs	Up	Cu	Sa	As	Si	Sp	Ht		
PT																		
P I																		
P II																		
P III																		
P IV																		

- R: residenza
 C: commercio
 U: uffici privati
 A: artigianato
 G: garage
 P: pubblici esercizi
 D: locali dismessi
 S: servizi pubblici
- Is: istruzione
 Cs: cultura e spettacolo
 Up: uffici pubblici
 Cu: culto
 Sa: sanità
 As: assistenza
 Si: sicurezza
 Sp: sport
 Ht: hotel

Aree scoperte

- cortile
 giardino
 parcheggio
 deposito
 orto

Stato di conservazione

- buono
 mediocre
 pessimo

PROGETTO

Interventi ammessi

- manutenzione ordinaria
 manutenzione straordinaria
 risanamento conservativo
 restauro architettonico
 ristrutturazione conservativa
 ristrutturazione edilizia
 nuova volumetria
 ristrutturazione urbanistica

Prescrizioni particolari

Le aperture in facciata possono essere oggetto di modifiche. Ogni intervento dovrà essere attuato in ottemperanza all'art. 7 delle norme tecniche di attuazione dei NAF.

ANALISI DELLO STATO DI FATTO

Epoca storica

- fino al XVIII secolo
 XIX secolo
 XX secolo

Note

Portale e stipiti delle finestre di pregio.

Vincoli

- artt. 10, 11, 12 Dlgs 42/04 e s. m. e i.
 art. 136, lett. a) e b) Dlgs 42/04 e s. m. e i.
 art. 136, lett. c) e d) Dlgs 42/04 e s. m. e i.

Valore

- interesse storico
 interesse architettonico
 interesse ambientale

Destinazioni d'uso

	R	C	U	A	G	P	D	SP										
								Is	Cs	Up	Cu	Sa	As	Si	Sp	Ht		
PT	<input checked="" type="checkbox"/>																	
P I	<input checked="" type="checkbox"/>																	
P II	<input checked="" type="checkbox"/>																	
P III																		
P IV																		

- R: residenza
C: commercio
U: uffici privati
A: artigianato
G: garage
P: pubblici esercizi
D: locali dismessi
S: servizi pubblici
- Is: istruzione
Cs: cultura e spettacolo
Up: uffici pubblici
Cu: culto
Sa: sanità
As: assistenza
Si: sicurezza
Sp: sport
Ht: hotel

Aree scoperte

- cortile
 giardino
 parcheggio
 deposito
 orto

Stato di conservazione

- buono
 mediocre
 pessimo

PROGETTO

Interventi ammessi

- manutenzione ordinaria
 manutenzione straordinaria
 risanamento conservativo
 restauro architettonico
 ristrutturazione conservativa
 ristrutturazione edilizia
 nuova volumetria
 ristrutturazione urbanistica

Prescrizioni particolari

Le aperture in facciata possono essere oggetto di modifiche. Ogni intervento dovrà essere attuato in ottemperanza all'art. 7 delle norme tecniche di attuazione dei NAF.

ANALISI DELLO STATO DI FATTO

Epoca storica

- fino al XVIII secolo
- XIX secolo
- XX secolo

Note

Vincoli

- artt. 10, 11, 12 Dlgs 42/04 e s. m. e i.
- art. 136, lett. a) e b) Dlgs 42/04 e s. m. e i.
- art. 136, lett. c) e d) Dlgs 42/04 e s. m. e i.

Valore

- interesse storico
- interesse architettonico
- interesse ambientale

Destinazioni d'uso

	R	C	U	A	G	P	D	SP										
								Is	Cs	Up	Cu	Sa	As	Si	Sp	Ht		
PT	<input checked="" type="checkbox"/>				<input checked="" type="checkbox"/>													
P I	<input checked="" type="checkbox"/>																	
P II																		
P III																		
P IV																		

- R: residenza
- C: commercio
- U: uffici privati
- A: artigianato
- G: garage
- P: pubblici esercizi
- D: locali dismessi
- S: servizi pubblici
- Is: istruzione
- Cs: cultura e spettacolo
- Up: uffici pubblici
- Cu: culto
- Sa: sanità
- As: assistenza
- Si: sicurezza
- Sp: sport
- Ht: hotel

Aree scoperte

- cortile
- giardino
- parcheggio
- deposito
- orto

Stato di conservazione

- buono
- mediocre
- pessimo

PROGETTO

Interventi ammessi

- manutenzione ordinaria
- manutenzione straordinaria
- risanamento conservativo
- restauro architettonico
- ristrutturazione conservativa
- ristrutturazione edilizia
- nuova volumetria
- ristrutturazione urbanistica

Prescrizioni particolari

Le aperture in facciata possono essere oggetto di modifiche. Ogni intervento dovrà essere attuato in ottemperanza all'art. 7 delle norme tecniche di attuazione dei NAF.

ANALISI DELLO STATO DI FATTO

Epoca storica

- fino al XVIII secolo
 XIX secolo
 XX secolo

Note

Superfetazioni.

Vincoli

- artt. 10, 11, 12 Dlgs 42/04 e s. m. e i.
 art. 136, lett. a) e b) Dlgs 42/04 e s. m. e i.
 art. 136, lett. c) e d) Dlgs 42/04 e s. m. e i.

Valore

- interesse storico
 interesse architettonico
 interesse ambientale

Destinazioni d'uso

	R	C	U	A	G	P	D	SP									
								Is	Cs	Up	Cu	Sa	As	Si	Sp	Ht	
PT	<input checked="" type="checkbox"/>																
P I	<input checked="" type="checkbox"/>																
P II																	
P III																	
P IV																	

- R: residenza
 C: commercio
 U: uffici privati
 A: artigianato
 G: garage
 P: pubblici esercizi
 D: locali dismessi
 S: servizi pubblici
 Is: istruzione
 Cs: cultura e spettacolo
 Up: uffici pubblici
 Cu: culto
 Sa: sanità
 As: assistenza
 Si: sicurezza
 Sp: sport
 Ht: hotel

Aree scoperte

- cortile
 giardino
 parcheggio
 deposito
 orto

Stato di conservazione

- buono
 mediocre
 pessimo

PROGETTO

Interventi ammessi

- manutenzione ordinaria
 manutenzione straordinaria
 risanamento conservativo
 restauro architettonico
 ristrutturazione conservativa
 ristrutturazione edilizia
 nuova volumetria
 ristrutturazione urbanistica

Prescrizioni particolari

E' assentito l'ampliamento dell'edificio in misura pari al 10% della volumetria esistente mediante adeguato titolo abilitativo.

ANALISI DELLO STATO DI FATTO

Epoca storica

- fino al XVIII secolo
 XIX secolo
 XX secolo

Note

Vincoli

- artt. 10, 11, 12 Dlgs 42/04 e s. m. e i.
 art. 136, lett. a) e b) Dlgs 42/04 e s. m. e i.
 art. 136, lett. c) e d) Dlgs 42/04 e s. m. e i.

Valore

- interesse storico
 interesse architettonico
 interesse ambientale

Destinazioni d'uso

	R	C	U	A	G	P	D	SP										
								Is	Cs	Up	Cu	Sa	As	Si	Sp	Ht		
PT	<input checked="" type="checkbox"/>																	
P I	<input checked="" type="checkbox"/>																	
P II	<input checked="" type="checkbox"/>																	
P III																		
P IV																		

- R: residenza
 C: commercio
 U: uffici privati
 A: artigianato
 G: garage
 P: pubblici esercizi
 D: locali dismessi
 S: servizi pubblici
- Is: istruzione
 Cs: cultura e spettacolo
 Up: uffici pubblici
 Cu: culto
 Sa: sanità
 As: assistenza
 Si: sicurezza
 Sp: sport
 Ht: hotel

Aree scoperte

- cortile
 giardino
 parcheggio
 deposito
 orto

Stato di conservazione

- buono
 mediocre
 pessimo

PROGETTO

Interventi ammessi

- manutenzione ordinaria
 manutenzione straordinaria
 risanamento conservativo
 restauro architettonico
 ristrutturazione conservativa
 ristrutturazione edilizia
 nuova volumetria
 ristrutturazione urbanistica

Prescrizioni particolari

Le aperture in facciata possono essere oggetto di modifiche. Ogni intervento dovrà essere attuato in ottemperanza all'art. 7 delle norme tecniche di attuazione dei NAF.

ANALISI DELLO STATO DI FATTO

Epoca storica

- fino al XVIII secolo
 XIX secolo
 XX secolo

Vincoli

- artt. 10, 11, 12 Dlgs 42/04 e s. m. e i.
 art. 136, lett. a) e b) Dlgs 42/04 e s. m. e i.
 art. 136, lett. c) e d) Dlgs 42/04 e s. m. e i.

Valore

- interesse storico
 interesse architettonico
 interesse ambientale

Note

Ex residenza signorile. Cortile interno con porticato. Decorazioni interne e sul fronte. Portale in pietra di pregio.

Destinazioni d'uso

	R	C	U	A	G	P	D	SP										
								Is	Cs	Up	Cu	Sa	As	Si	Sp	Ht		
PT	<input checked="" type="checkbox"/>																	
P I	<input checked="" type="checkbox"/>																	
P II	<input checked="" type="checkbox"/>																	
P III																		
P IV																		

- R: residenza
 C: commercio
 U: uffici privati
 A: artigianato
 G: garage
 P: pubblici esercizi
 D: locali dismessi
 S: servizi pubblici
- Is: istruzione
 Cs: cultura e spettacolo
 Up: uffici pubblici
 Cu: culto
 Sa: sanità
 As: assistenza
 Si: sicurezza
 Sp: sport
 Ht: hotel

Aree scoperte

- cortile
 giardino
 parcheggio
 deposito
 orto

Stato di conservazione

- buono
 mediocre
 pessimo

PROGETTO

Interventi ammessi

- manutenzione ordinaria
 manutenzione straordinaria
 risanamento conservativo
 restauro architettonico
 ristrutturazione conservativa
 ristrutturazione edilizia
 nuova volumetria
 ristrutturazione urbanistica

Prescrizioni particolari

Le aperture in facciata non possono essere oggetto di modifiche o alterazioni. Ogni intervento dovrà essere attuato in ottemperanza all'art. 7 delle norme tecniche di attuazione dei NAF.

ANALISI DELLO STATO DI FATTO

Epoca storica

- fino al XVIII secolo
 XIX secolo
 XX secolo

Vincoli

- artt. 10, 11, 12 Dlgs 42/04 e s. m. e i.
 art. 136, lett. a) e b) Dlgs 42/04 e s. m. e i.
 art. 136, lett. c) e d) Dlgs 42/04 e s. m. e i.

Valore

- interesse storico
 interesse architettonico
 interesse ambientale

Note

Oleificio. Portale di ingresso.

Destinazioni d'uso

	R	C	U	A	G	P	D	SP										
								Is	Cs	Up	Cu	Sa	As	Si	Sp	Ht		
PT				<input checked="" type="checkbox"/>														
P I	<input checked="" type="checkbox"/>																	
P II																		
P III																		
P IV																		

- R: residenza
 C: commercio
 U: uffici privati
 A: artigianato
 G: garage
 P: pubblici esercizi
 D: locali dismessi
 S: servizi pubblici
- Is: istruzione
 Cs: cultura e spettacolo
 Up: uffici pubblici
 Cu: culto
 Sa: sanità
 As: assistenza
 Si: sicurezza
 Sp: sport
 Ht: hotel

Aree scoperte

- cortile
 giardino
 parcheggio
 deposito
 orto

Stato di conservazione

- buono
 mediocre
 pessimo

PROGETTO

Interventi ammessi

- manutenzione ordinaria
 manutenzione straordinaria
 risanamento conservativo
 restauro architettonico
 ristrutturazione conservativa
 ristrutturazione edilizia
 nuova volumetria
 ristrutturazione urbanistica

Prescrizioni particolari

Le aperture in facciata possono essere oggetto di modifiche. Ogni intervento dovrà essere attuato in ottemperanza all'art. 7 delle norme tecniche di attuazione dei NAF.

ANALISI DELLO STATO DI FATTO

Epoca storica

- fino al XVIII secolo
 XIX secolo
 XX secolo

Note

Ex palazzo con vano di ingresso voltato.

Vincoli

- artt. 10, 11, 12 Dlgs 42/04 e s. m. e i.
 art. 136, lett. a) e b) Dlgs 42/04 e s. m. e i.
 art. 136, lett. c) e d) Dlgs 42/04 e s. m. e i.

Valore

- interesse storico
 interesse architettonico
 interesse ambientale

Destinazioni d'uso

	R	C	U	A	G	P	D	SP										
								Is	Cs	Up	Cu	Sa	As	Si	Sp	Ht		
PT	<input checked="" type="checkbox"/>	<input checked="" type="checkbox"/>																
P I	<input checked="" type="checkbox"/>																	
P II	<input checked="" type="checkbox"/>																	
P III																		
P IV																		

- R: residenza
 C: commercio
 U: uffici privati
 A: artigianato
 G: garage
 P: pubblici esercizi
 D: locali dismessi
 S: servizi pubblici
 Is: istruzione
 Cs: cultura e spettacolo
 Up: uffici pubblici
 Cu: culto
 Sa: sanità
 As: assistenza
 Si: sicurezza
 Sp: sport
 Ht: hotel

Aree scoperte

- cortile
 giardino
 parcheggio
 deposito
 orto

Stato di conservazione

- buono
 mediocre
 pessimo

PROGETTO

Interventi ammessi

- manutenzione ordinaria
 manutenzione straordinaria
 risanamento conservativo
 restauro architettonico
 ristrutturazione conservativa
 ristrutturazione edilizia
 nuova volumetria
 ristrutturazione urbanistica

Prescrizioni particolari

Le aperture in facciata possono essere oggetto di modifiche. Ogni intervento dovrà essere attuato in ottemperanza all'art. 7 delle norme tecniche di attuazione dei NAF.

ANALISI DELLO STATO DI FATTO

Epoca storica

- fino al XVIII secolo
 XIX secolo
 XX secolo

Note

Vincoli

- artt. 10, 11, 12 Dlgs 42/04 e s. m. e i.
 art. 136, lett. a) e b) Dlgs 42/04 e s. m. e i.
 art. 136, lett. c) e d) Dlgs 42/04 e s. m. e i.

Valore

- interesse storico
 interesse architettonico
 interesse ambientale

Destinazioni d'uso

	R	C	U	A	G	P	D	SP									
								Is	Cs	Up	Cu	Sa	As	Si	Sp	Ht	
PT	<input checked="" type="checkbox"/>																
P I	<input checked="" type="checkbox"/>																
P II																	
P III																	
P IV																	

- R: residenza
 C: commercio
 U: uffici privati
 A: artigianato
 G: garage
 P: pubblici esercizi
 D: locali dismessi
 S: servizi pubblici
- Is: istruzione
 Cs: cultura e spettacolo
 Up: uffici pubblici
 Cu: culto
 Sa: sanità
 As: assistenza
 Si: sicurezza
 Sp: sport
 Ht: hotel

Aree scoperte

- cortile
 giardino
 parcheggio
 deposito
 orto

Stato di conservazione

- buono
 mediocre
 pessimo

PROGETTO

Interventi ammessi

- manutenzione ordinaria
 manutenzione straordinaria
 risanamento conservativo
 restauro architettonico
 ristrutturazione conservativa
 ristrutturazione edilizia
 nuova volumetria
 ristrutturazione urbanistica

Prescrizioni particolari

Le aperture in facciata possono essere oggetto di modifiche. Ogni intervento dovrà essere attuato in ottemperanza all'art. 7 delle norme tecniche di attuazione dei NAF.

ANALISI DELLO STATO DI FATTO

Epoca storica

- fino al XVIII secolo
 XIX secolo
 XX secolo

Note

Vincoli

- artt. 10, 11, 12 Dlgs 42/04 e s. m. e i.
 art. 136, lett. a) e b) Dlgs 42/04 e s. m. e i.
 art. 136, lett. c) e d) Dlgs 42/04 e s. m. e i.

Valore

- interesse storico
 interesse architettonico
 interesse ambientale

Destinazioni d'uso

	R	C	U	A	G	P	D	SP										
								Is	Cs	Up	Cu	Sa	As	Si	Sp	Ht		
PT	<input checked="" type="checkbox"/>																	
P I																		
P II																		
P III																		
P IV																		

- R: residenza
 C: commercio
 U: uffici privati
 A: artigianato
 G: garage
 P: pubblici esercizi
 D: locali dismessi
 S: servizi pubblici
- Is: istruzione
 Cs: cultura e spettacolo
 Up: uffici pubblici
 Cu: culto
 Sa: sanità
 As: assistenza
 Si: sicurezza
 Sp: sport
 Ht: hotel

Aree scoperte

- cortile
 giardino
 parcheggio
 deposito
 orto

Stato di conservazione

- buono
 mediocre
 pessimo

PROGETTO

Interventi ammessi

- manutenzione ordinaria
 manutenzione straordinaria
 risanamento conservativo
 restauro architettonico
 ristrutturazione conservativa
 ristrutturazione edilizia
 nuova volumetria
 ristrutturazione urbanistica

Prescrizioni particolari

Le aperture in facciata possono essere oggetto di modifiche. Ogni intervento dovrà essere attuato in ottemperanza all'art. 7 delle norme tecniche di attuazione dei NAF.

ANALISI DELLO STATO DI FATTO

Epoca storica

- fino al XVIII secolo
- XIX secolo
- XX secolo

Vincoli

- artt. 10, 11, 12 Dlgs 42/04 e s. m. e i.
- art. 136, lett. a) e b) Dlgs 42/04 e s. m. e i.
- art. 136, lett. c) e d) Dlgs 42/04 e s. m. e i.

Valore

- interesse storico
- interesse architettonico
- interesse ambientale

Note

Complesso di origine rurale, caratterizzato dal loggiato verso il ruscello e ballatoi interni. Superfetazioni.

Destinazioni d'uso

	R	C	U	A	G	P	D	SP									
								Is	Cs	Up	Cu	Sa	As	Si	Sp	Ht	
PT	<input checked="" type="checkbox"/>	<input checked="" type="checkbox"/>															
P I	<input checked="" type="checkbox"/>																
P II	<input checked="" type="checkbox"/>																
P III																	
P IV																	

- R: residenza
- C: commercio
- U: uffici privati
- A: artigianato
- G: garage
- P: pubblici esercizi
- D: locali dismessi
- S: servizi pubblici
- Is: istruzione
- Cs: cultura e spettacolo
- Up: uffici pubblici
- Cu: culto
- Sa: sanità
- As: assistenza
- Si: sicurezza
- Sp: sport
- Ht: hotel

Aree scoperte

- cortile
- giardino
- parcheggio
- deposito
- orto

Stato di conservazione

- buono
- mediocre
- pessimo

PROGETTO

Interventi ammessi

- manutenzione ordinaria
- manutenzione straordinaria
- risanamento conservativo
- restauro architettonico
- ristrutturazione conservativa
- ristrutturazione edilizia
- nuova volumetria
- ristrutturazione urbanistica

Prescrizioni particolari

Le aperture in facciata possono essere oggetto di modifiche. Ogni intervento dovrà essere attuato in ottemperanza all'art. 7 delle norme tecniche di attuazione dei NAF.

ANALISI DELLO STATO DI FATTO

Epoca storica

- fino al XVIII secolo
 XIX secolo
 XX secolo

Note

Portale e davanzali in pietra.

Vincoli

- artt. 10, 11, 12 Dlgs 42/04 e s. m. e i.
 art. 136, lett. a) e b) Dlgs 42/04 e s. m. e i.
 art. 136, lett. c) e d) Dlgs 42/04 e s. m. e i.

Valore

- interesse storico
 interesse architettonico
 interesse ambientale

Destinazioni d'uso

	R	C	U	A	G	P	D	SP										
								Is	Cs	Up	Cu	Sa	As	Si	Sp	Ht		
PT	<input checked="" type="checkbox"/>				<input checked="" type="checkbox"/>													
P I	<input checked="" type="checkbox"/>																	
P II	<input checked="" type="checkbox"/>																	
P III																		
P IV																		

- R: residenza
 C: commercio
 U: uffici privati
 A: artigianato
 G: garage
 P: pubblici esercizi
 D: locali dismessi
 S: servizi pubblici
 Is: istruzione
 Cs: cultura e spettacolo
 Up: uffici pubblici
 Cu: culto
 Sa: sanità
 As: assistenza
 Si: sicurezza
 Sp: sport
 Ht: hotel

Aree scoperte

- cortile
 giardino
 parcheggio
 deposito
 orto

Stato di conservazione

- buono
 mediocre
 pessimo

PROGETTO

Interventi ammessi

- manutenzione ordinaria
 manutenzione straordinaria
 risanamento conservativo
 restauro architettonico
 ristrutturazione conservativa
 ristrutturazione edilizia
 nuova volumetria
 ristrutturazione urbanistica

Prescrizioni particolari

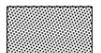
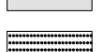
Le aperture in facciata possono essere oggetto di modifiche. Ogni intervento dovrà essere attuato in ottemperanza all'art. 7 delle norme tecniche di attuazione dei NAF.

TAVOLA D'OPERATIVITA'
(1:1.000)

NAF: CAMPOVERDE

-  Limite del NAF
-  Limite dell'isolato
-  Unità d'analisi
-  Ambiti per servizi pubblici o di interesse pubblico (vedi PdS)

INTERVENTI AMMESSI

-  Manutenzione ordinaria - straordinaria
-  Restauro e risanamento conservativo
-  Facciate vincolate
-  Ristrutturazione conservativa
-  Ristrutturazione edilizia
-  Ampliamento con nuova volumetria
-  Ristrutturazione urbanistica

