



**PIANO DI GOVERNO DEL TERRITORIO
 II VARIANTE GENERALE**

**DOCUMENTO DI PIANO
 T08a
 CARTA DEL PAESAGGIO COMUNALE:
 IL SISTEMA INSEDIATIVO STORICO
 E LE PERMANENZE;
 LA RILEVANZA PAESISTICA - SEZIONE NORD**

PROGETTISTA
 Plan. ALESSIO LODA

Studio Tecnico Associato Cadernelli Consuelo & Loda Alessio
 Via Breda 22 - 25079 Vobarno (BS)
 tel - fax: 0365374499 - web: planumstudio.it
 email: info@planumstudio.it - pec: pec@pec.planumstudio.it
 P.IVA - C.F. 03871130989

PROGETTISTI PGT VIGENTE

Arch. Silvano Buzzi di SILVANO BUZZI & ASSOCIATI SRL 25077 Ros' Vokiano (BS) - via Bellini, 719 tel. 0365296811 fax 0365296800 e-mail: architettura@architettura-brescia.it C.F. - P.I. - Reg. Imp. 03533860179	GIORGIO ROVATI ARCHITETTO Via Monte Valle n.33, Brescia (BS) tel/fax: 0303804467 e-mail: grovati@tin.it P.I. 00685380172
---	---

COMMITTENTE
COMUNE DI SALÒ
 Lungolago Zanardelli 55
 25087 SALÒ (BS)
 Tel. 0365-296801 - Fax 0365-42926
 PEC protocollo@pec.comune.salò.bs.it
 Email edilizia.privata@comune.salò.bs.it
 P.IVA 00559570981 - C.F. 00399840172


Sindaco: GIANPIERO CIPANI
 Responsabile Area Tecnica: ANNA GATTI

CODICE/COMMESSA: 1005LO
 PAESE/IN ADOZIONE
 REGIONE/IN
 DATA: AGOSTO 2023

SCALA 1:5.000

T08aPP

ai sensi della legge 1089 del 2008 l'adobe questo documento non può essere copiato o riprodotto senza autorizzazione di Planum Studio Tecnico Associato Cadernelli & Loda

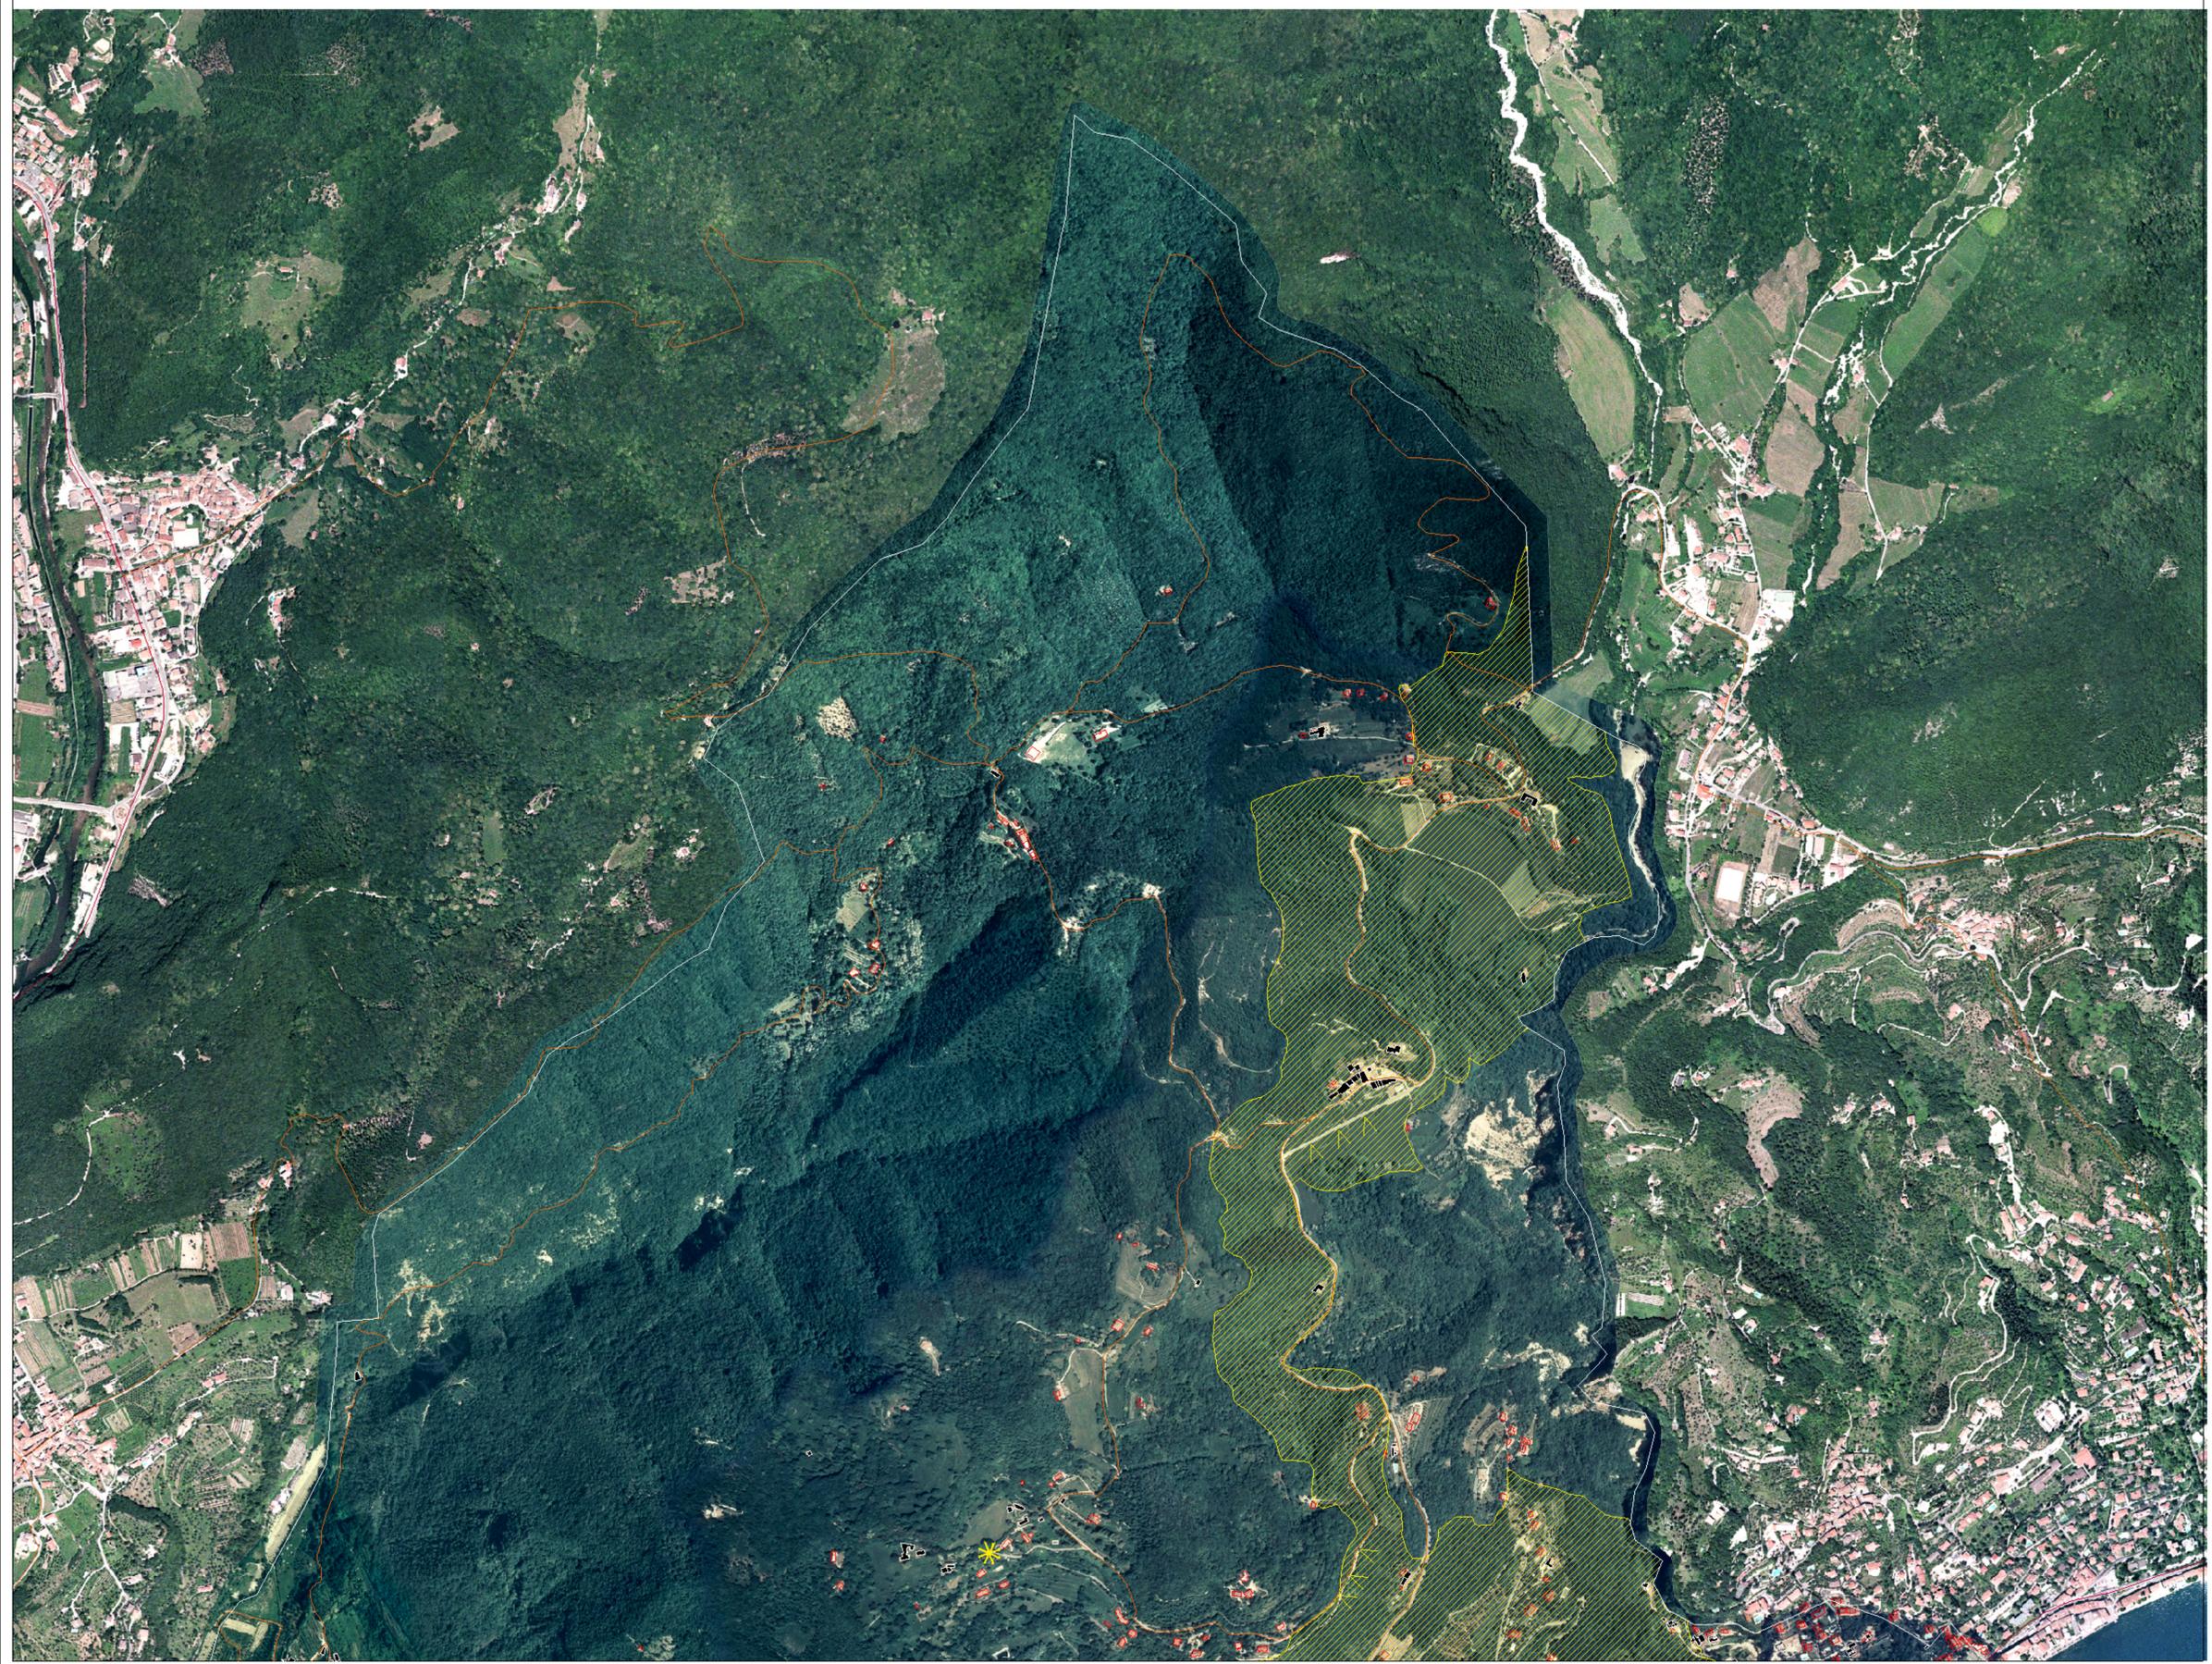

- LEGENDA**
- CENTRI O NUCLEI STORICI
PREESISTENZE STORICO-CULTURALI ISOLATE
 - VIABILITA' STORICA PRINCIPALE
 - VIABILITA' STORICA SECONDARIA
 - RILEVANZA PAESISTICA:**
 - AMBITI DI ELEVATO VALORE PERCETTIVO, CONNOTATI DALLA PRESENZA DI FATTORI FISICO-AMBIENTALI E/O STORICO-CULTURALI CHE NE DETERMINANO LE QUALITÀ D'INSIEME. TALI AMBITI SVOLGONO UN RUOLO ESSENZIALE PER LA RICONOSCIBILITÀ DEL SISTEMA DEI BENI STORICO-CULTURALI E DELLE PERMANENZE INSEDIATIVE, NONCHÉ PER LA SALVAGUARDIA DI QUADRI PAESISTICI DI ELEVATA SIGNIFICATIVITÀ.
 - CONTESTI DI RILEVANZA STORICO-TESTIMONIALE (AMBITI DELLA RICONOSCIBILITÀ DI LUOGHI STORICI)
 - LUOGHI DI RILEVANZA PAESISTICA E PERCETTIVA CARATTERIZZATI DA BENI STORICI PUNTUALI
 - PUNTI PANORAMICI
 - STRADA PANORAMICA (TRATTI STRADALI PANORAMICI)