



COMUNE DI SALÒ

PIANO DI GOVERNO DEL TERRITORIO
II VARIANTE GENERALE

DOCUMENTO DI PIANO
T12b

CLASSI DI SENSIBILITÀ -
SEZIONE SUD

PROGETTISTA
Pia. ALESSIO LODI

Planum
Studio Tecnico Associato Calzavara & Lodi Associati
Via Arona 21 - 25019 Varenna (BS)
tel. fax: 030/374419 - web: planum.it
e-mail: alessio.lodi@planum.it - pec: alessio.lodi@planum.it
P.IVA: 0300209021 - C.F. 0200941021

PROGETTISTI PGT VIGENTE
Arch. Silvio Bazzoli
SILVANO BRUZZI & ASSOCIATI SRL
20177 Pavia (PV) - Via Belfiore, 719
tel. fax: 0382/59881 - fax: 0382/598800
e-mail: aurbazzoli@bruzziassociati.it
C.F.: P.I.: Reg. Imp. 03038090179


GIORGIO RONATI ARCHITETTO
Via Monte Vela 1/35, Brescia (BS)
tel. fax: 030/380467
e-mail: gromati@ronati.it
P.I. 00066380172

COMITENTE
COMUNE DI SALÒ
Lunghego Zanardelli 55
25087 SALÒ (BS)
Tel. 030/526981 - Fax 030/526928
PEC: protocollo@comune.salò.it
E-mail: edilizia.prens@comune.salò.it
P.IVA: 0000209021 - C.F. 0200941021
Sindaco: GIANPIERO CIPANI
Responsabile Area Tecnica: ANNA GATTI

CODICE COMUNITA' 100650
PAESE DI COORDINATE
REVISIONE DI
DATA AGOSTO 2022

SCALA 1:5.000

T12bPP

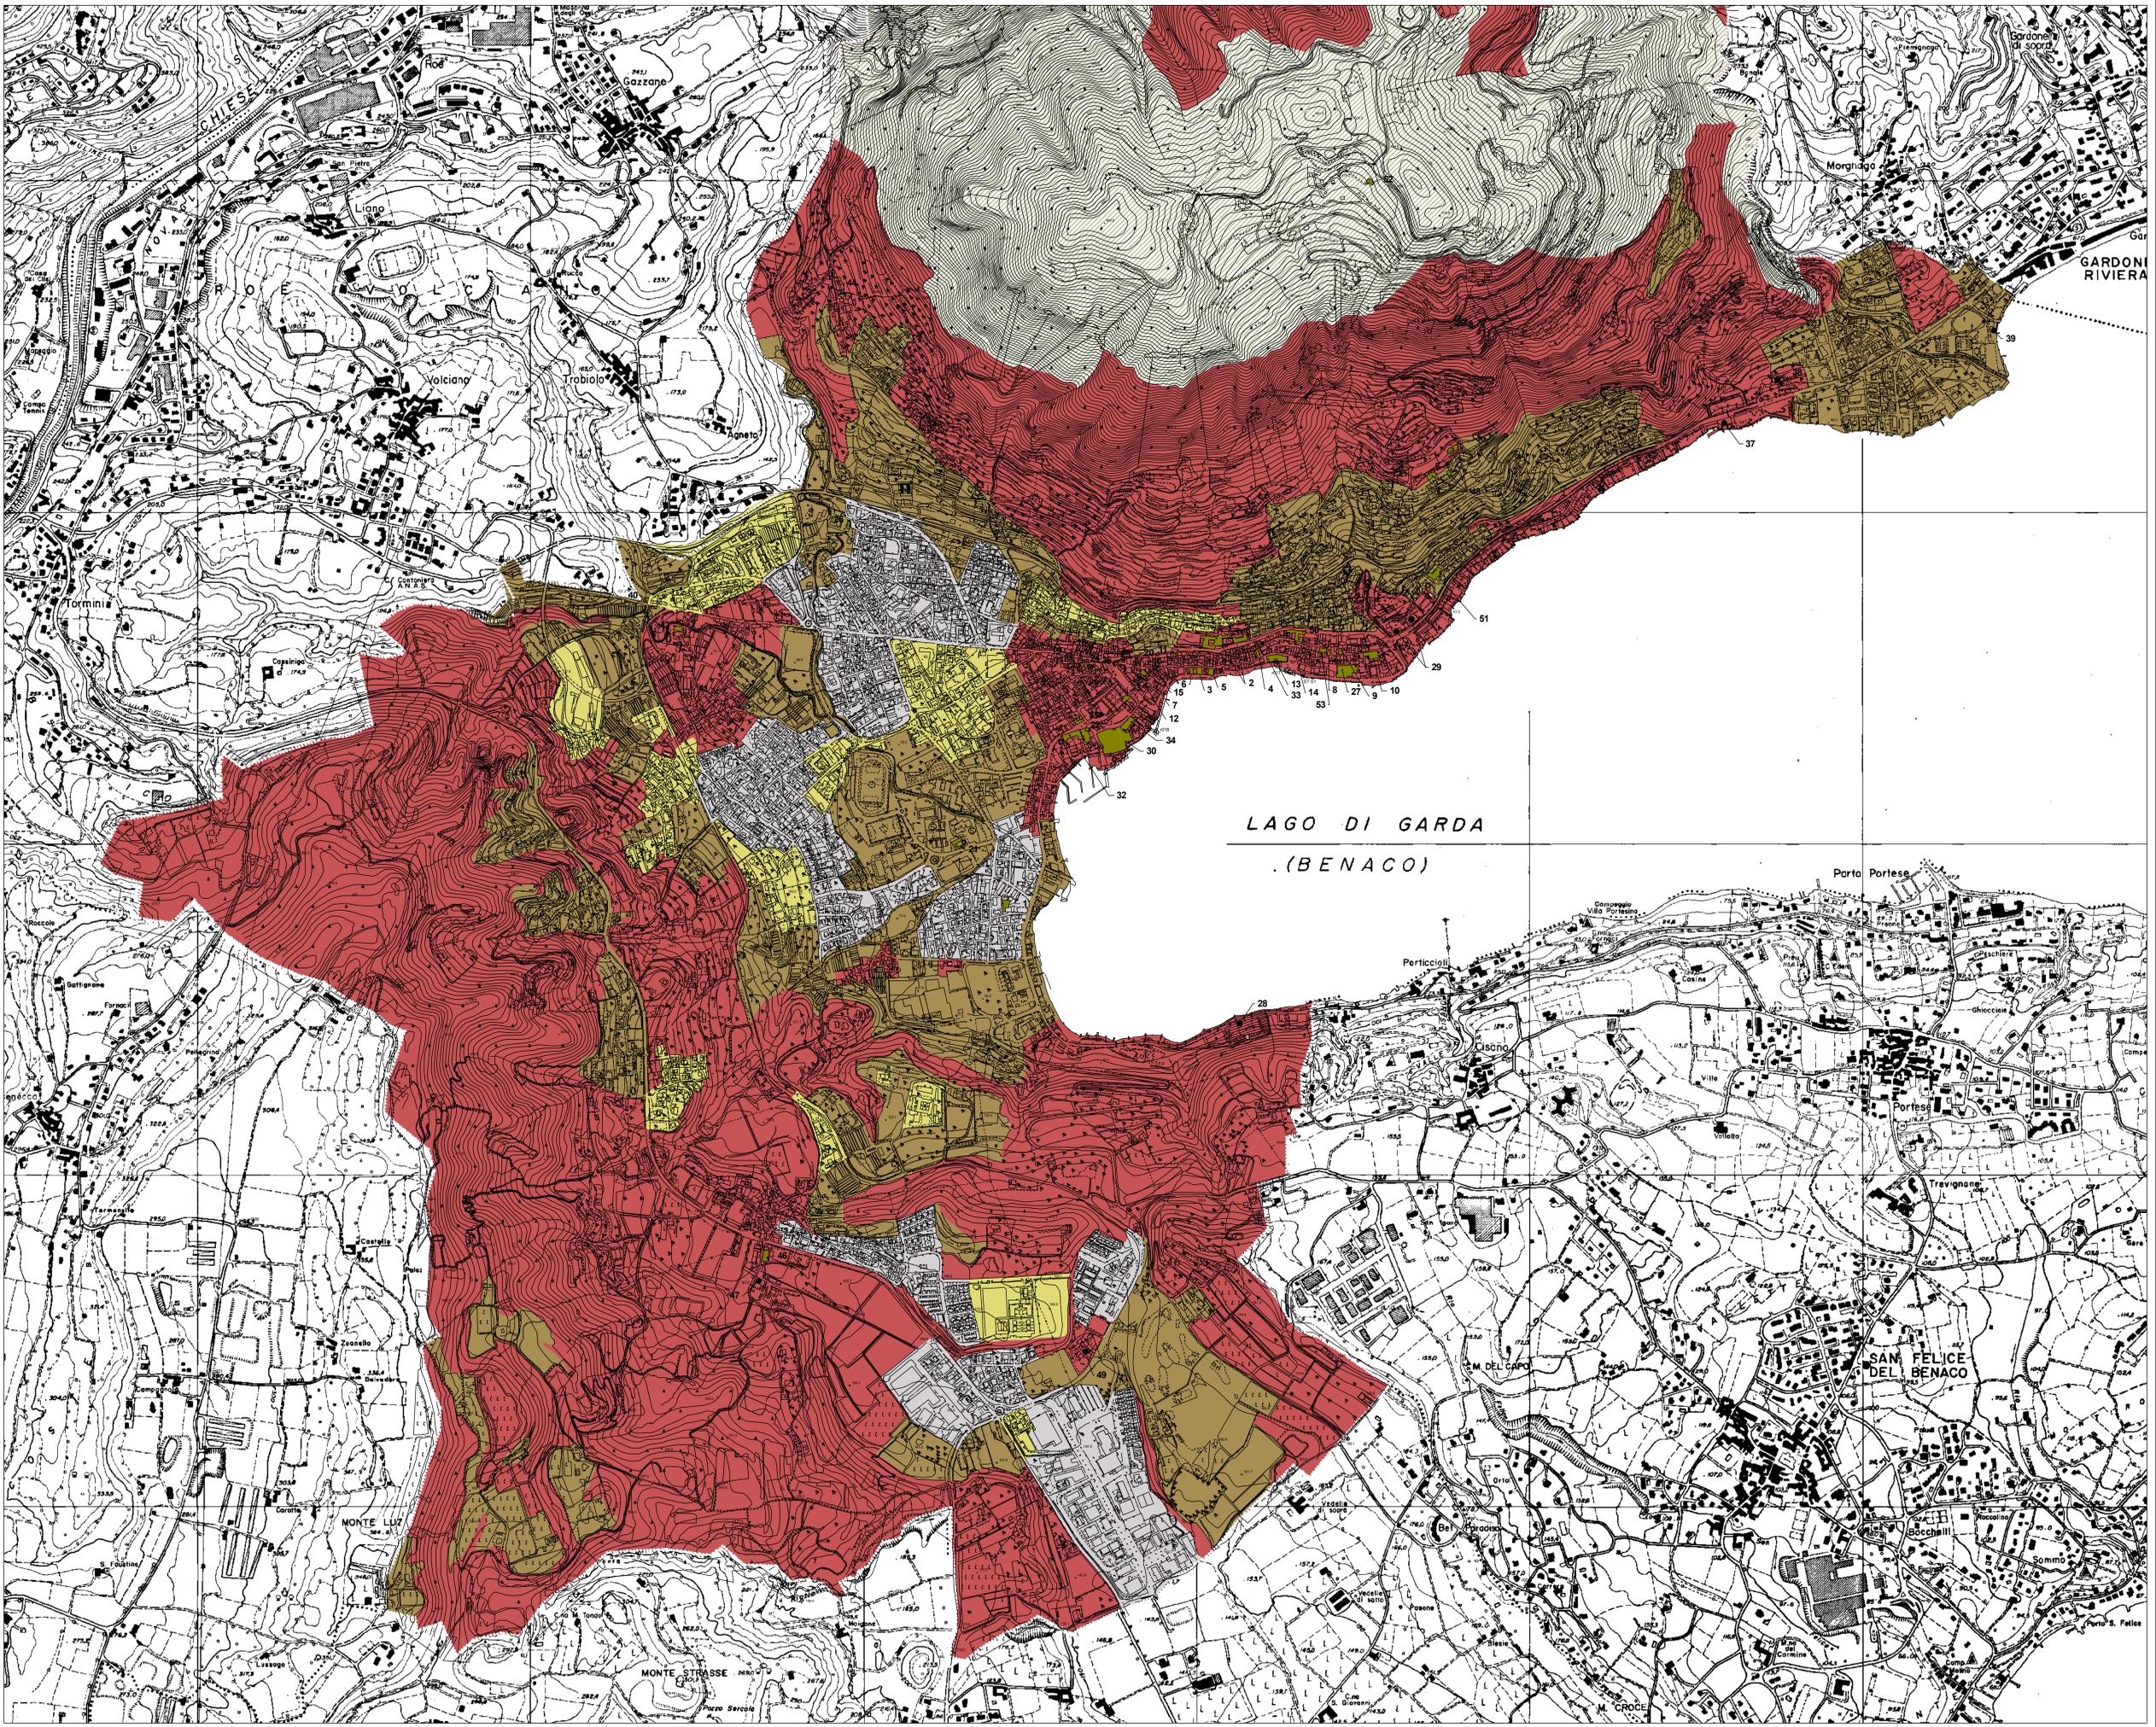

LEGENDA

- CLASSE 1, SENSIBILITÀ MOLTO BASSA
- CLASSE 2, SENSIBILITÀ BASSA
- CLASSE 3, SENSIBILITÀ MEDIA
- CLASSE 4, SENSIBILITÀ ALTA
- CLASSE 5, SENSIBILITÀ MOLTO ALTA

ELENCO BENI VINCOLATI ai sensi degli artt. 10, 11, 12del D.Lgs. 22 gennaio 2004, n°42 (modificato dal D.Lgs. n°62 del 2008) parte seconda titolo I

1. Casa Tedeschi, via Bertoni (D.M. 15/09/1929);
2. Edificio di proprietà comunale, via Brunati 1-3-5-7 è l'edificio ex Collegio Civico-Cervi, ex Asilo, ex Complesso Chiesa di S. Giustina con annesso dei Padri Comaschi (D.M. 22/12/1944);
3. Ex Casa del Popolo (ex casa Gruggi, ex Albergo Italia, ex Casa del Fascio, via Butturini e Lungolago Zanardelli) è sempre lo stesso immobile (D.M. 20/05/1929);
4. Casa Cadolini, via Butturini 22 (D.M. 06/03/1936) (D.M. 06/03/1934 secondo PTCP);
5. Casa De Paoli, via Butturini 29(D.M. 15/07/1929);
6. Casa privata, via San Carlo 21 (D.M. 04/02/1965);
7. Casa Costa affreschi, piazza Cavour 71 (D.M. 15/02/1932) (scheda PR.G 11,19);
8. Edificio privato, via Fantoni 33 angolo via Scaino (D.M. 19/09/1927);
9. Edificio privato, via Fantoni 385 (D.M. 17/09/1927) (D.M. 13/05/1929 secondo PTCP);
10. Ex Palazzo Fantoni, Liceo Scientifico, via Fantoni 86;
11. Edificio privat via Calzone 30 (D.M. 17/07/1964) (scheda PR.G 12,26);
12. Affresco via Teatro Vecchio;
13. Affresco, Loggia della Magnifica Patria;
14. Affresco, via Butturini, 85;
15. Affresco, via S. Carlo, 88-88;
16. Affresco, della Chiesa S. Giovanni via San Giovanni (scheda P.R.G 12,12);
17. Affresco, via Garibaldi, 3;
18. Affresco, via Garibaldi, 31 (scheda P.R.G 18,35);
19. Affresco, via Garibaldi, 39 (scheda P.R.G 18,34);
20. Affresco "Condominio S. Carlo", piazza Zanelli;
21. Cascina "Due Pini";
22. Chiesa S. Bernardino;
23. Chiesa del convento della Visitazione
24. Ex Chiesa della Disciplina, via Disciplina angolo via Garibaldi (scheda P.R.G 18,4);
25. Chiesa S. Giovanni, piazza A. Zanelli;
26. Chiesa S. Jago chiesa sconosciuta ma ancora vincolata;
27. Duomo Chiesa S. Maria Annunziata (D.M. 17/02/1912);
28. Cimitero;
29. Ex Convento e Chiostro del Carmine (D.M. 16/08/1927);
30. Presidio Ospedaliero;
31. Porta del Carmine (D.M. 26/02/1914);
32. Palazzo ex Arsenale;
33. Palazzo Comunale;
34. Casa di riposo, piazza S. Bresciani;
35. Teatro Comunale piazza S. Bernardino;
36. Torre dell'Orologio (D.M. 30/07/1919) (D.M. 26/02/1914 secondo P.T.C.P.);
37. Palazzo Martinengo con parco (D.M. 22/06/1944);
38. Chiesa dei Cappuccini e convento, loc. Barbarano;
39. Villa Rimbazello (D.M. 02/12/1995) e Ringhiera in ferro battuto(sec. XVII I) (D.M. 06/09/1927) all'interno della villa, loc. Barbarano;
40. Chiesa S. Anna, loc. Campoverde;
41. Chiesa S. Antonio Abate, loc. Campoverde;
42. Edificio via Ponte Vecchio;
43. Cappella "Il Crocifisso", loc. Renzano;
44. Chiesa SS.Nazario e Celso, loc. Renzano;
45. Chiesa parrocchiale con canonica, loc. Serniga (vedi documento T15a DdP);
46. Chiesa parrocchiale S. Antonio da Padova, loc.Villa;
47. Villa Bianchi e terreni adiacenti via Del Monte 12, loc. Villa (D.M. 06/06/1962);
48. Villa S. Lucia, via S. Bartolomeo, loc. Massina (D.M. 03/09/1995) (D.M. 03/11/1995 secondo PTCP);
49. Cascina Valene con annessi rustici, giardino, brolo e area di pertinenza, loc. Cunelonne (D.M. 28/05/1999);
50. S. Orsola (D.M. 03/02/2001);
51. Hotel Laurin;
52. Chiesa di S. Bartolomeo, loc. S. Bartolomeo;
53. Edificio privato, via Fantoni 19/27 (D.M. 02/01/2001).