



COMUNE DI SALÒ

Provincia di Brescia

Classificazione acustica del territorio comunale

base	scala	commessa	fase	oggetto	lavoro	aggiornamento
Aerofotogrammetrico	1:2.000	Y5073	ADOZIONE	Azzonamento acustico	3C	Dicembre 2015

Legenda


	LIMITI DI IMMISSIONE Leq in dB(A) Giorno (06-22) Notturno (22-06)		LIMITI DI EMISSIONE Leq in dB(A) Giorno (06-22) Notturno (22-06)	
	CLASSE 1 - Aree particolarmente protette			
	CLASSE 2 - Aree prevalentemente residenziali	55 45	50 40	
	CLASSE 3 - Aree di tipo misto	60 50	55 45	
	CLASSE 4 - Aree di intensa attività umana	65 55	60 50	
	CLASSE 5 - Aree prevalentemente industriali	70 60	65 55	
	CLASSE 6 - Aree esclusivamente industriali	70 70	65 65	

 Area adibita a spettacoli temporanei

Fasce di pertinenza acustica ex D.P.R. 20/03/04 n.142 sul rumore derivante da traffico veicolare

Strada di tipo Cb = fasce 100mt + 50mt - - - - - limite fascia (100 mt) - - - - - limite fascia (50 mt)

Provincia di Brescia

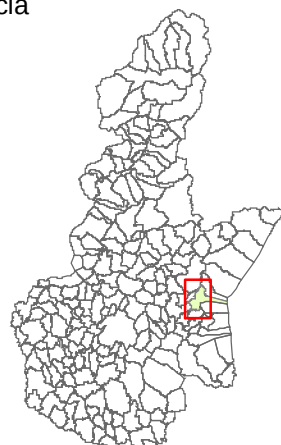


collaboratori tecnici competenti

p.a. Luca Lanfredi - D.G.R.L. n.2583 del 25/06/1997
geom. Mario Nocchiero - D.G.R.L. n.35 del 08/01/2003

progettista - tecnico competente


dott. ing. Filippo Muffi
D.G.R.L. n.2470 del 17/06/1997

Firma del progettista

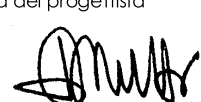



Divisione
Studi e Progetti

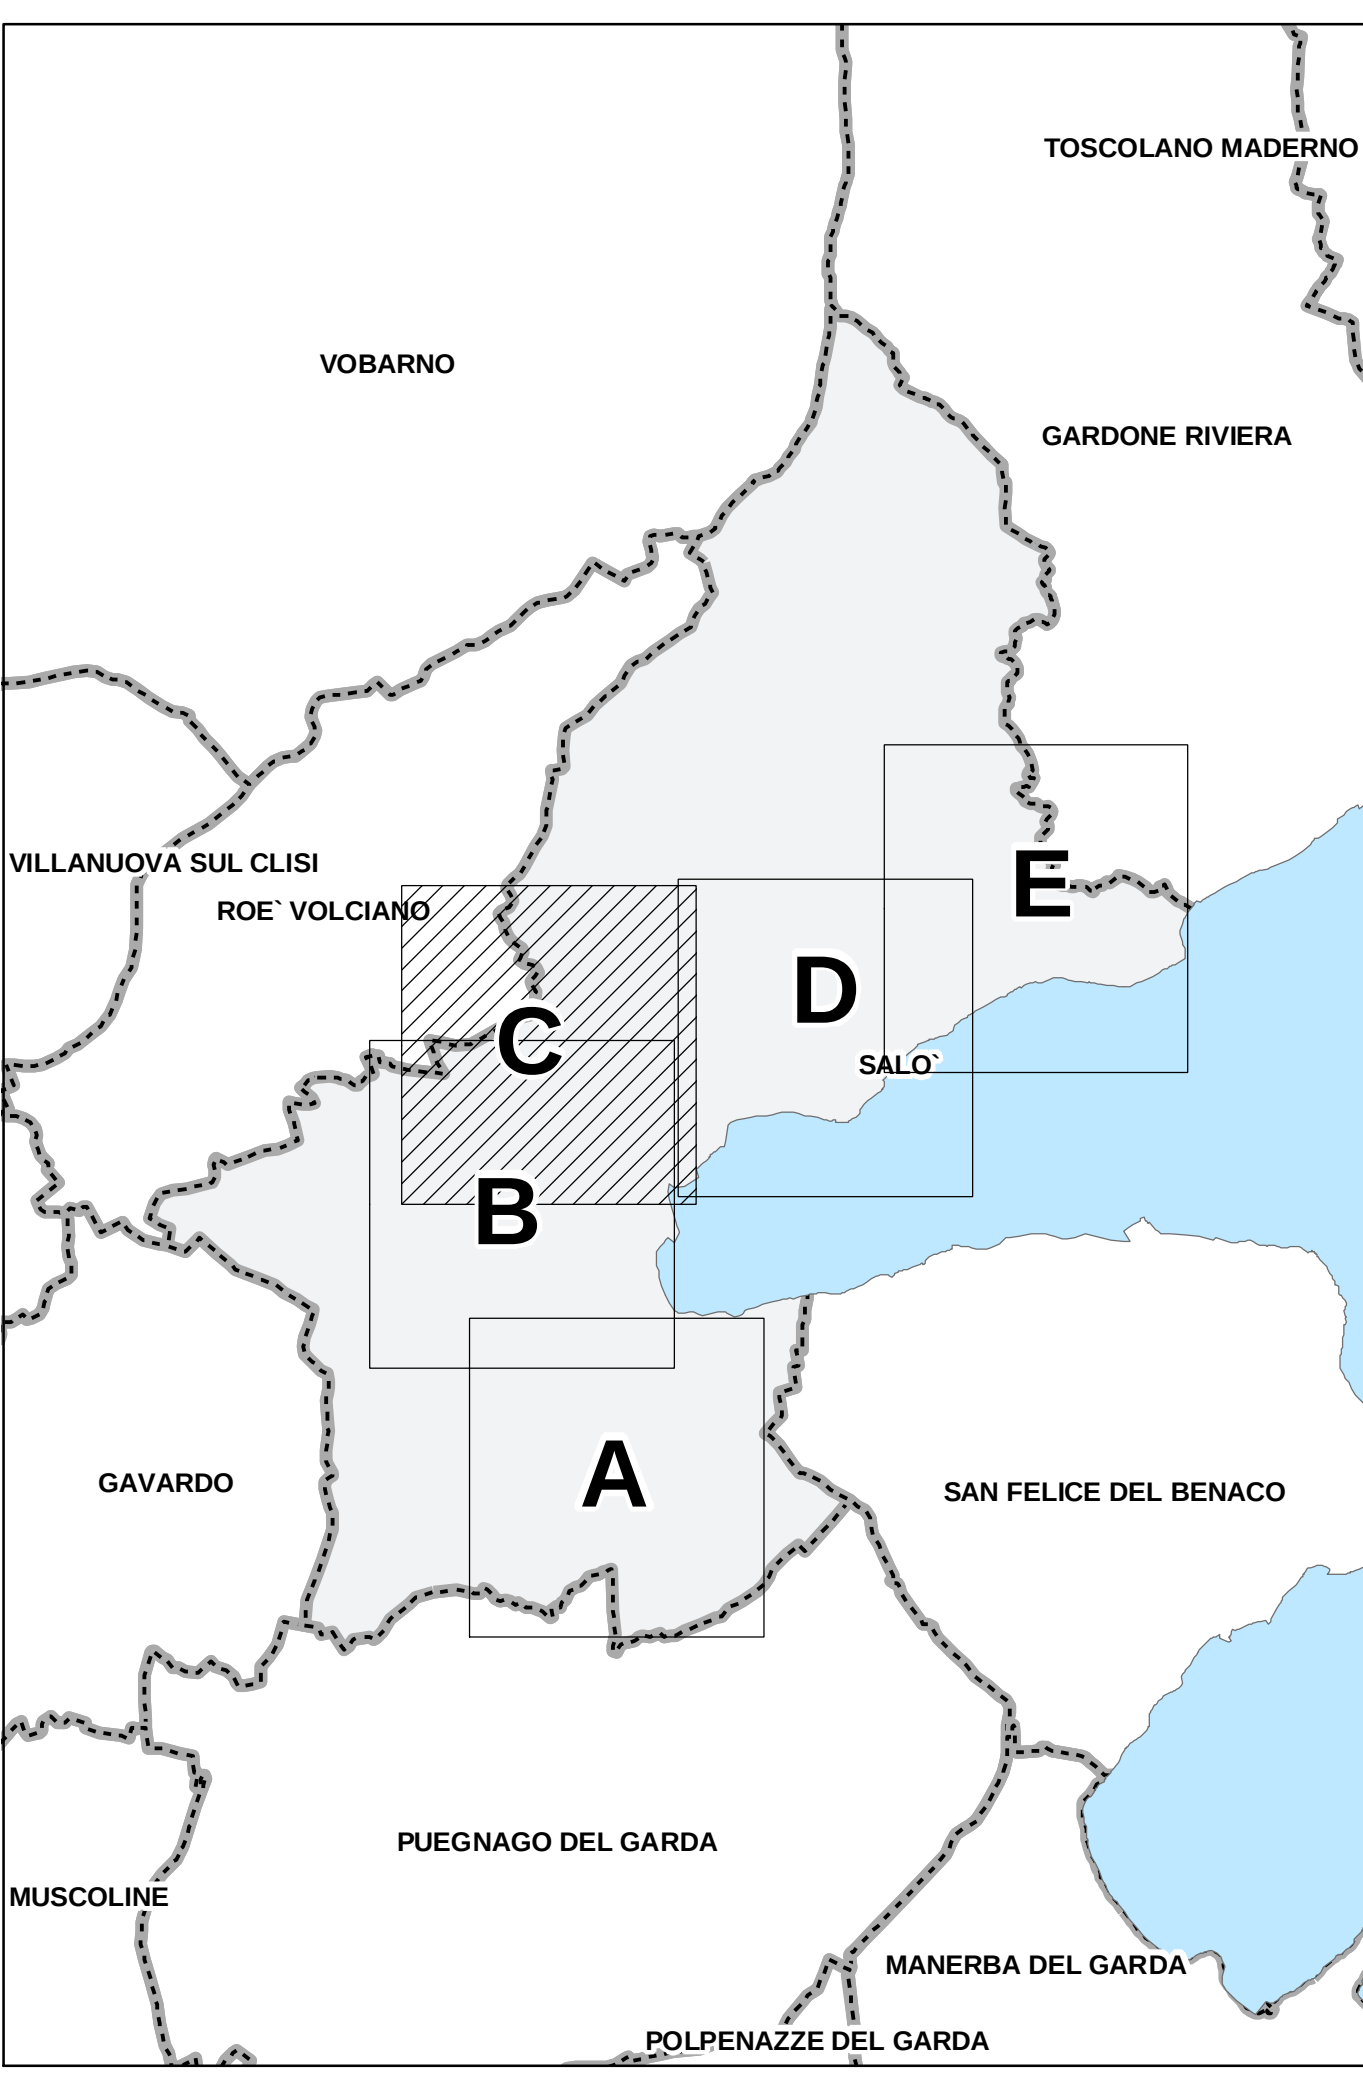

VOBARNO

TOSCOLANO MADERNO

GARDONE RIVIERA

VILLANUOVA SUL CLISI

ROE' VOLCIANO

SALÒ

GAVARDO

SAN FELICE DEL BENACO

MUSCOLINE

PUEGNAGO DEL GARDA

MANERBA DEL GARDA

DOLPENAZZE DEL GARDA